

KUWANA CITY MEDICAL CENTER



鳥瞰



市道記念線より



エントランスホール・総合受付



3階ホスピタルスパイン



外来ブロック受付と待合



病棟スタッフステーション




病棟4床室

*これは完成イメージであり、実際の建物とは異なります。




配置図

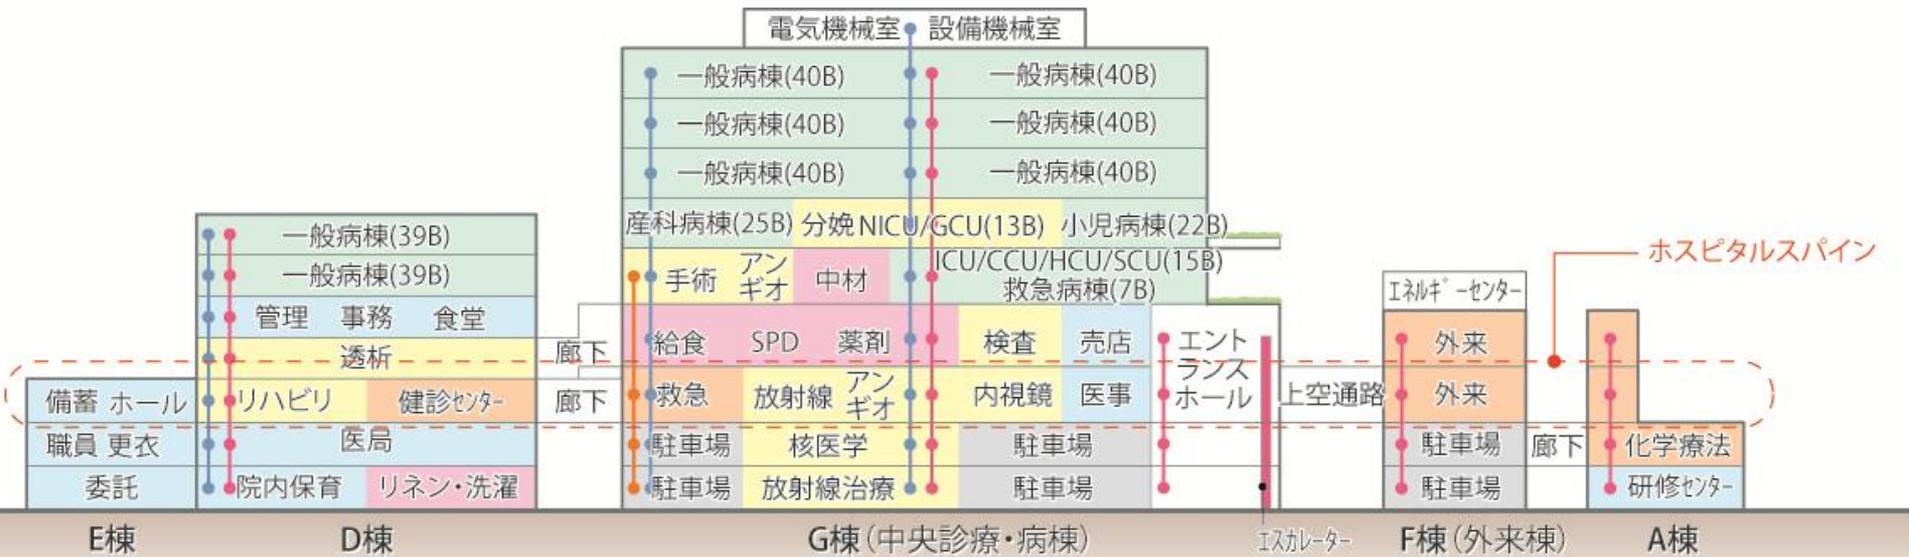


断面イメージ図

- 病棟
- 中央診療
- 一般用EV
- 救急用EV
- 供給
- 外来
- スタッフ用EV
- 一般用ES
- 管理
- 駐車場

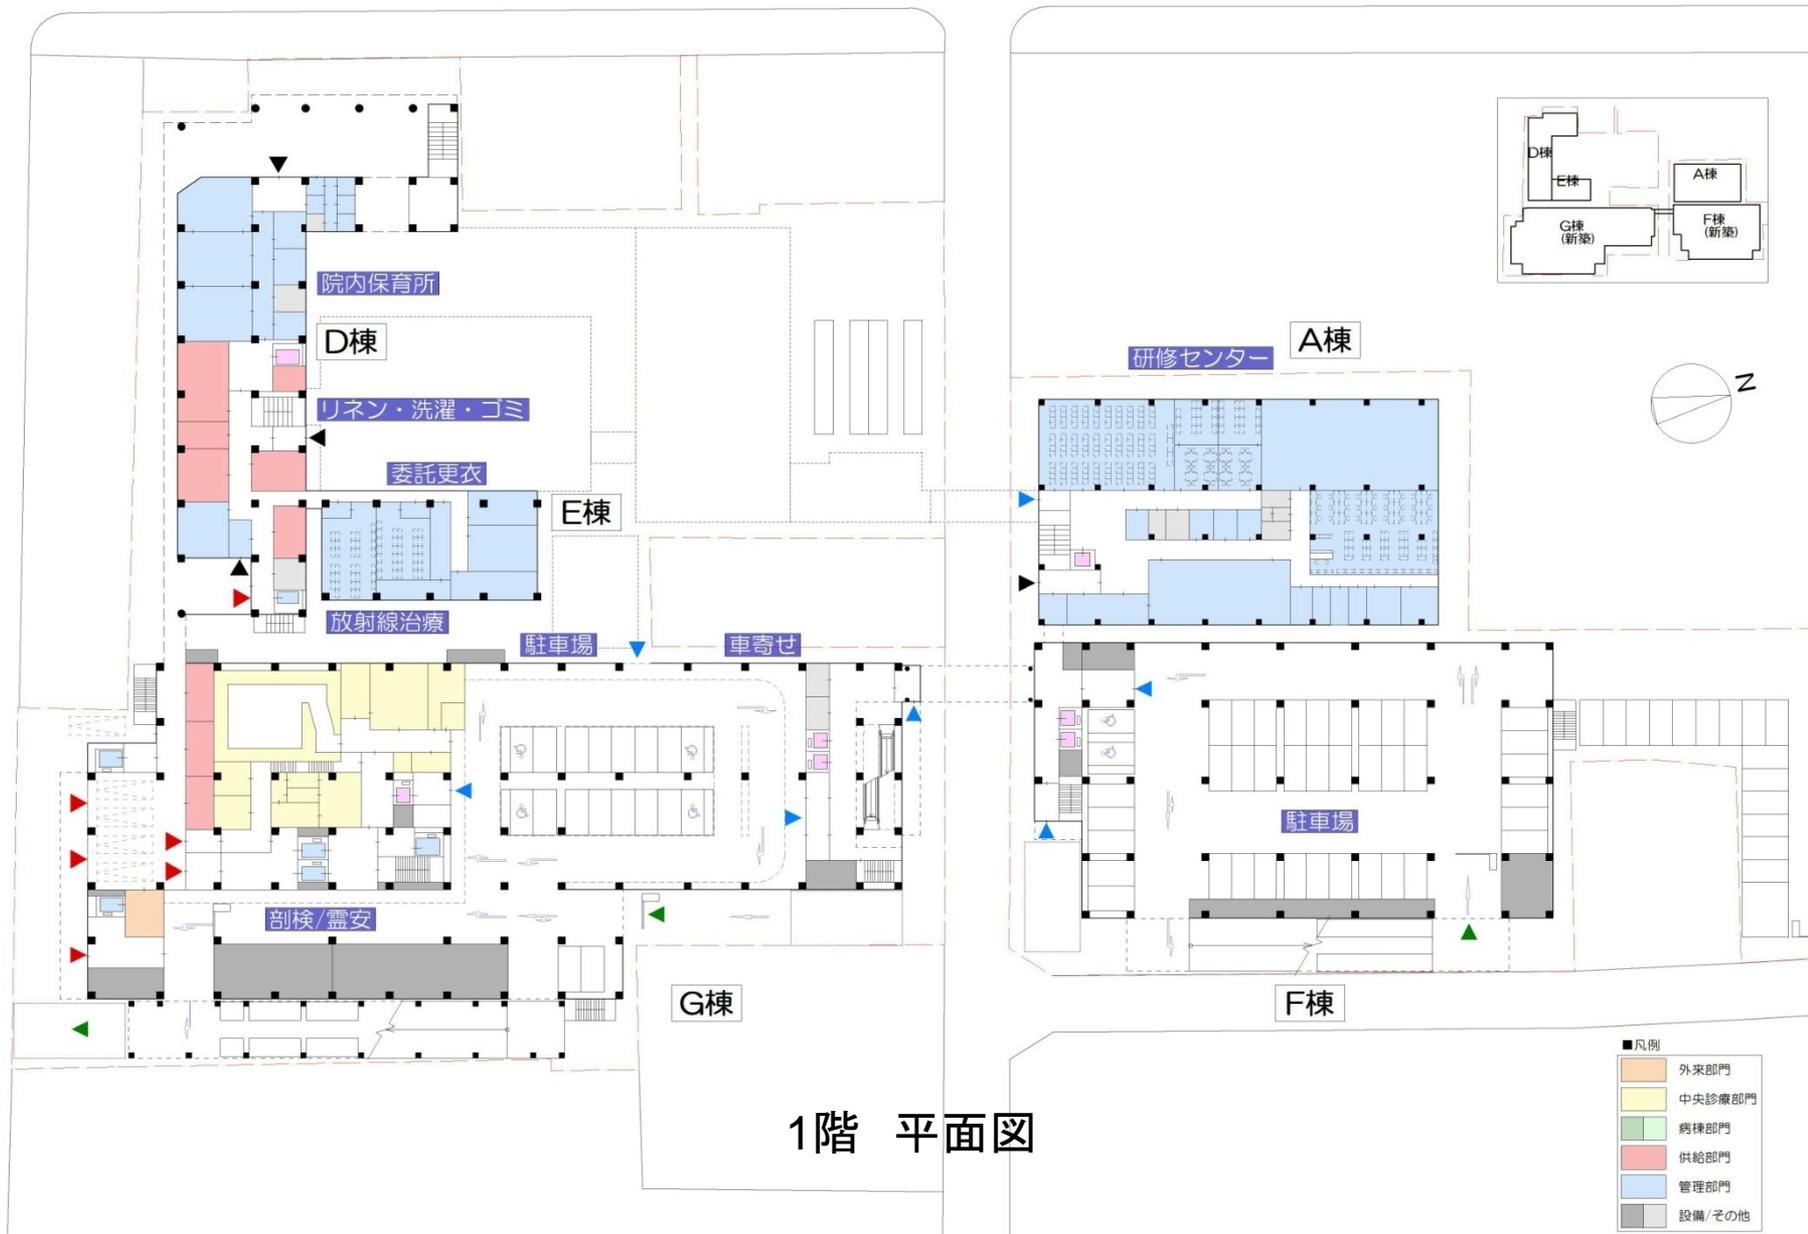


1階 平面図

- 凡例
- 外来部門
 - 中央診療部門
 - 病棟部門
 - 供給部門
 - 管理部門
 - 設備/その他

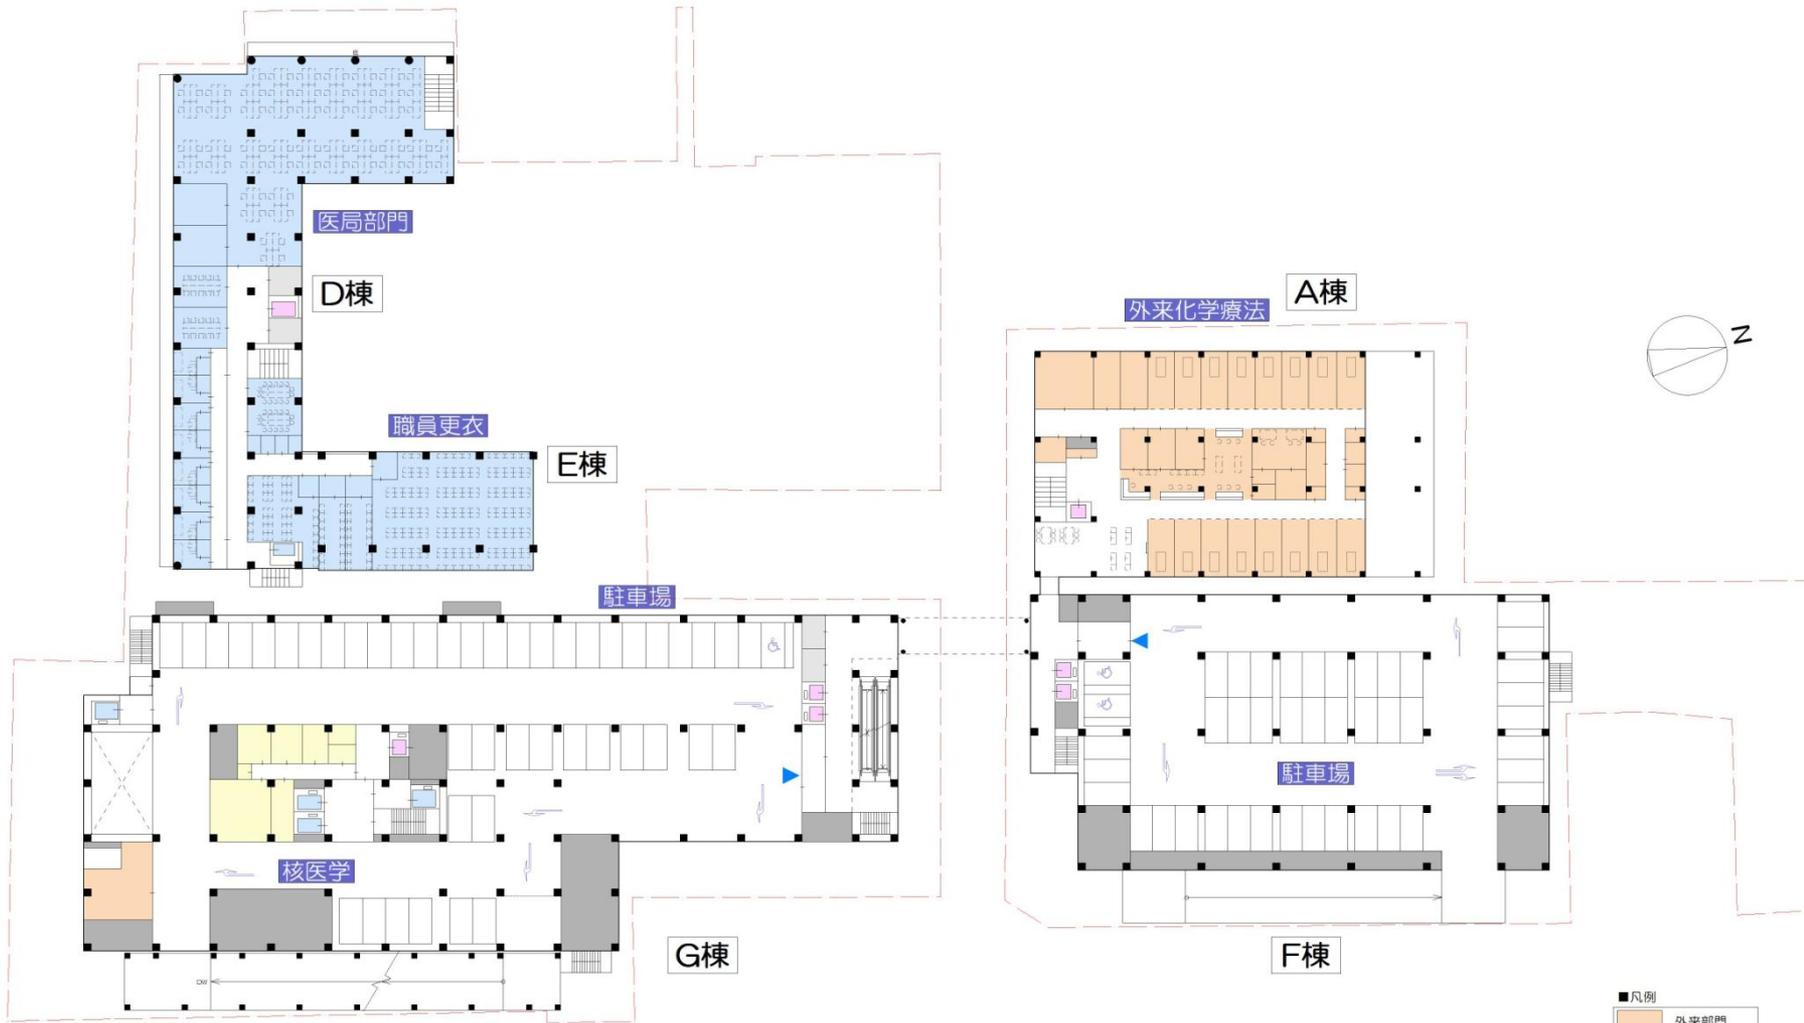

2階 平面図


- 凡例
- 外来部門
 - 中央診療部門
 - 病棟部門
 - 供給部門
 - 管理部門
 - 設備/その他

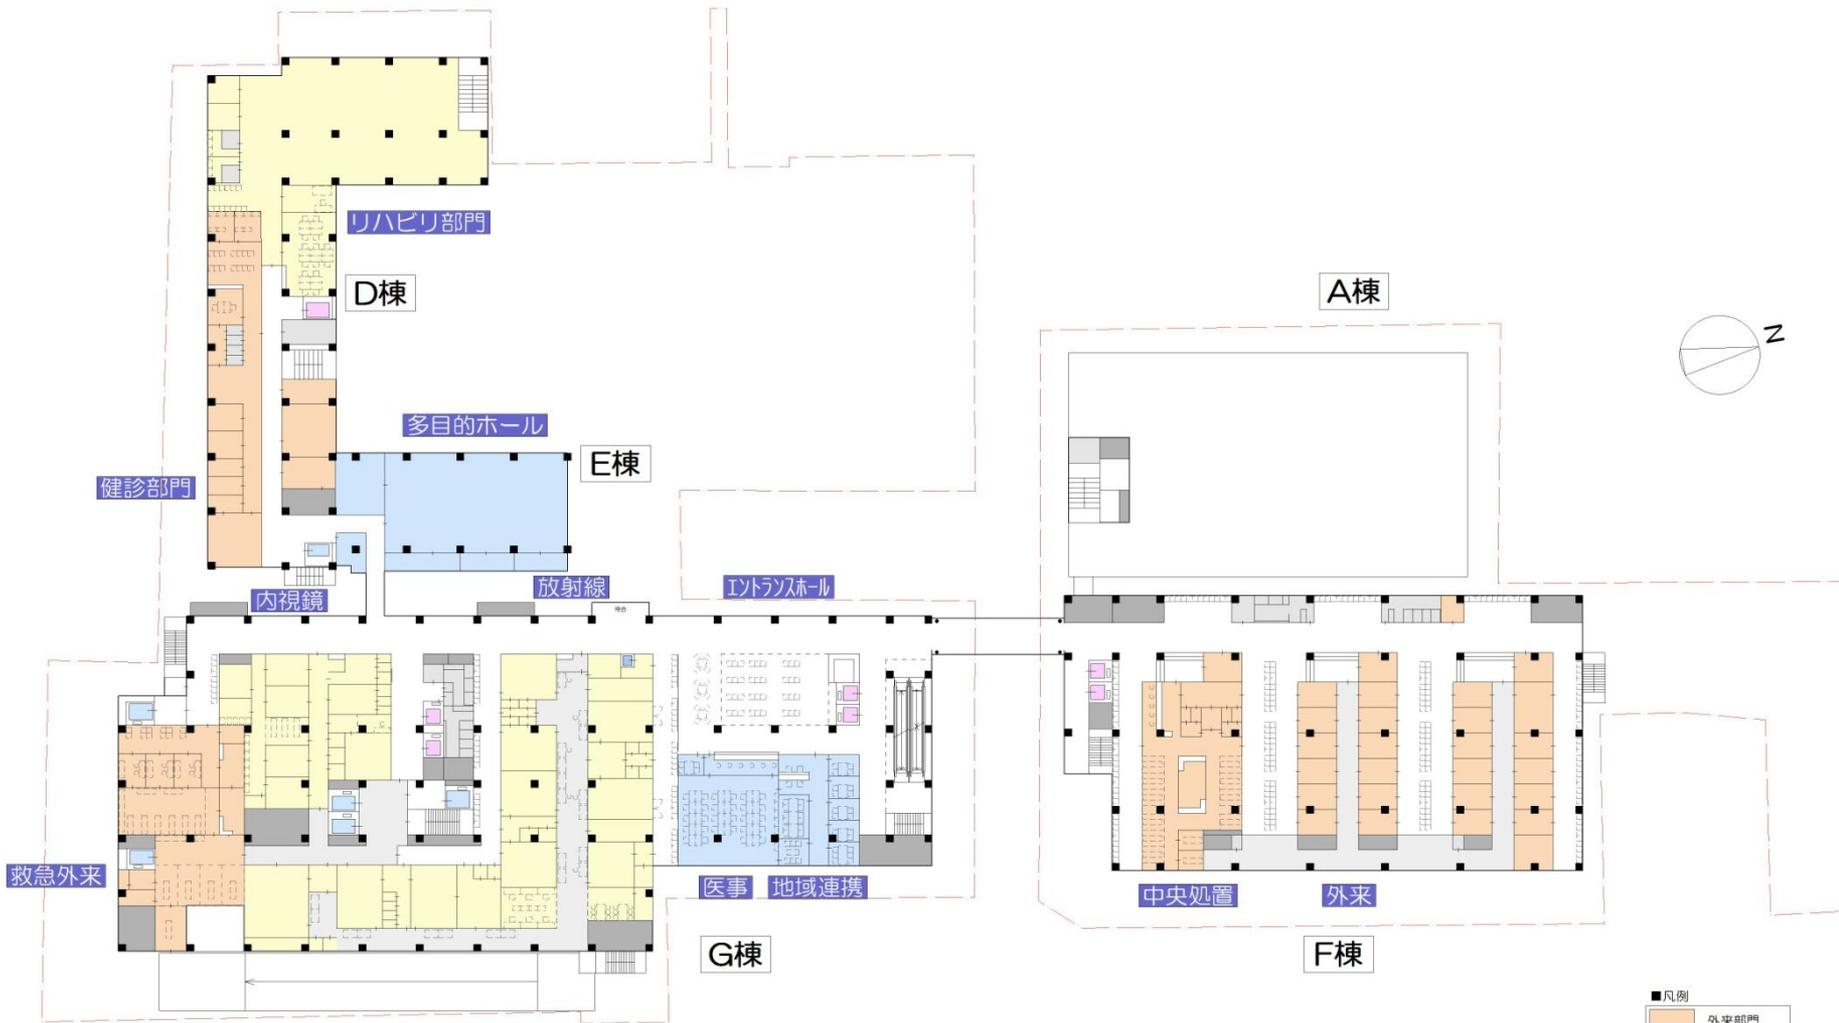

3階 平面図


■凡例

■	外来部門
■	中央診療部門
■	病棟部門
■	供給部門
■	管理部門
■	設備/その他

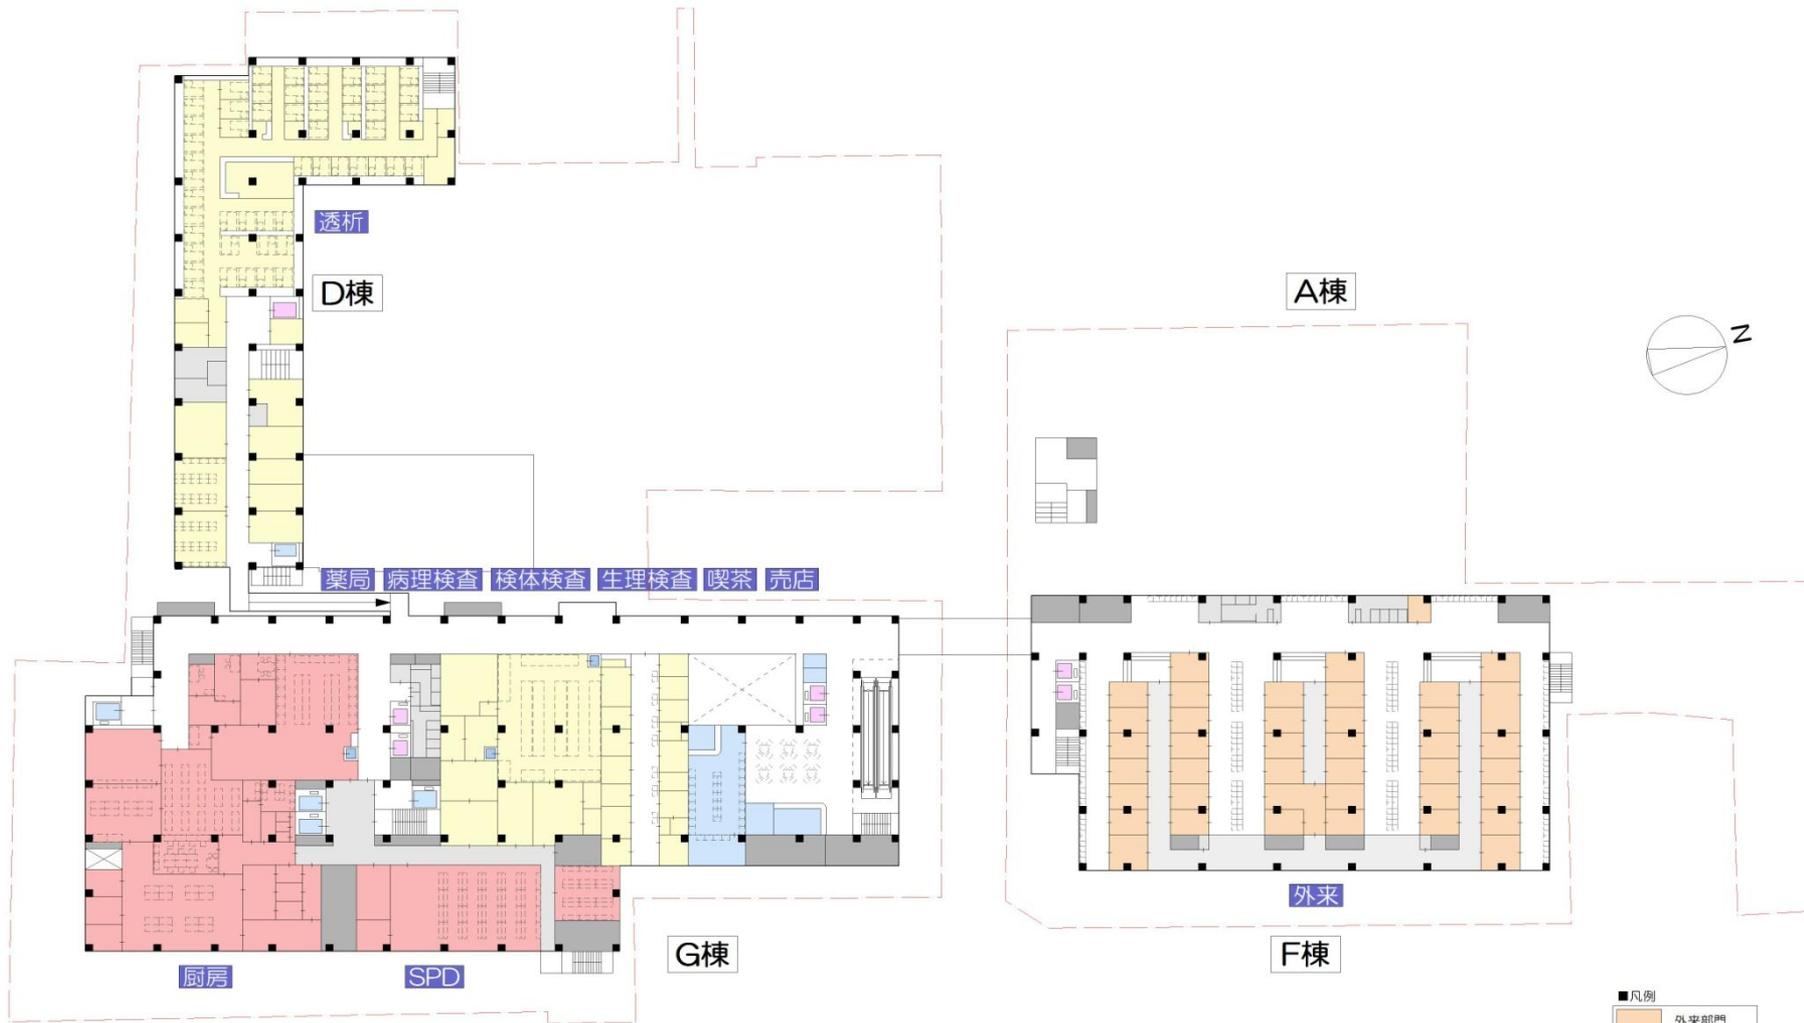


4階 平面図

- 凡例
- 外来部門
 - 中央診療部門
 - 病棟部門
 - 供給部門
 - 管理部門
 - 設備/その他

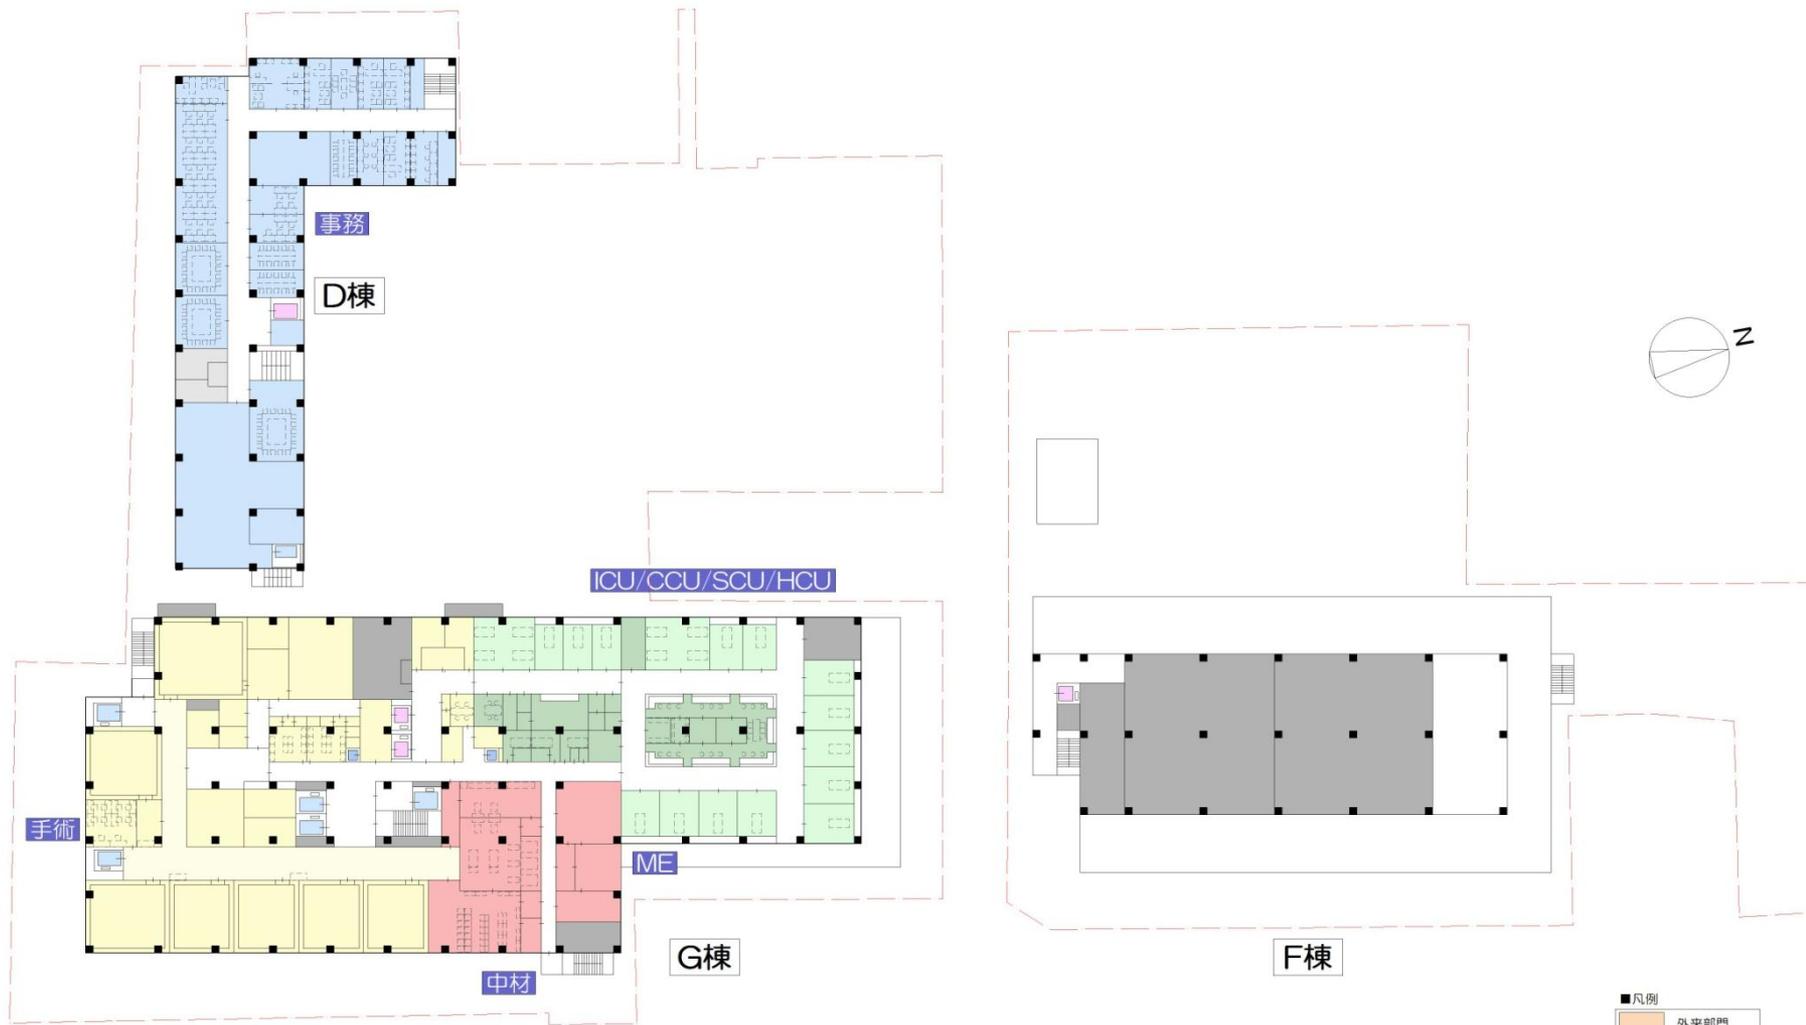


5階 平面図


- 凡例
- 外来部門
 - 中央診療部門
 - 病棟部門
 - 供給部門
 - 管理部門
 - 設備/その他

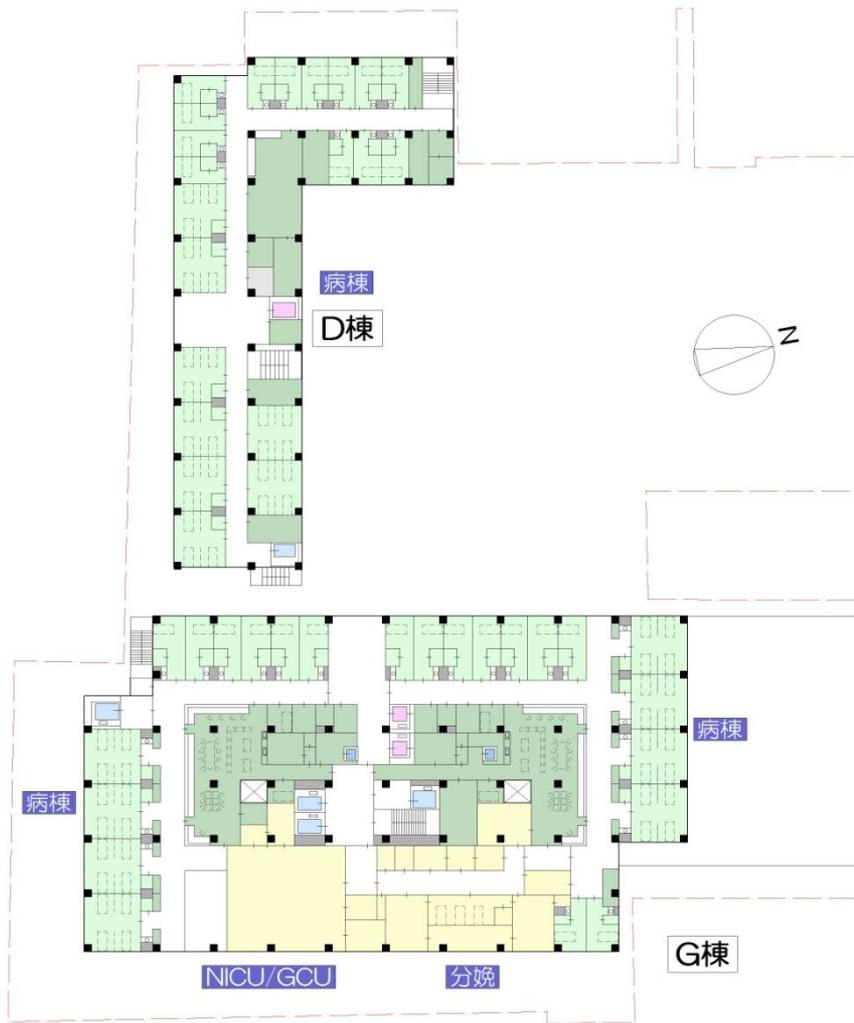


6階 平面図

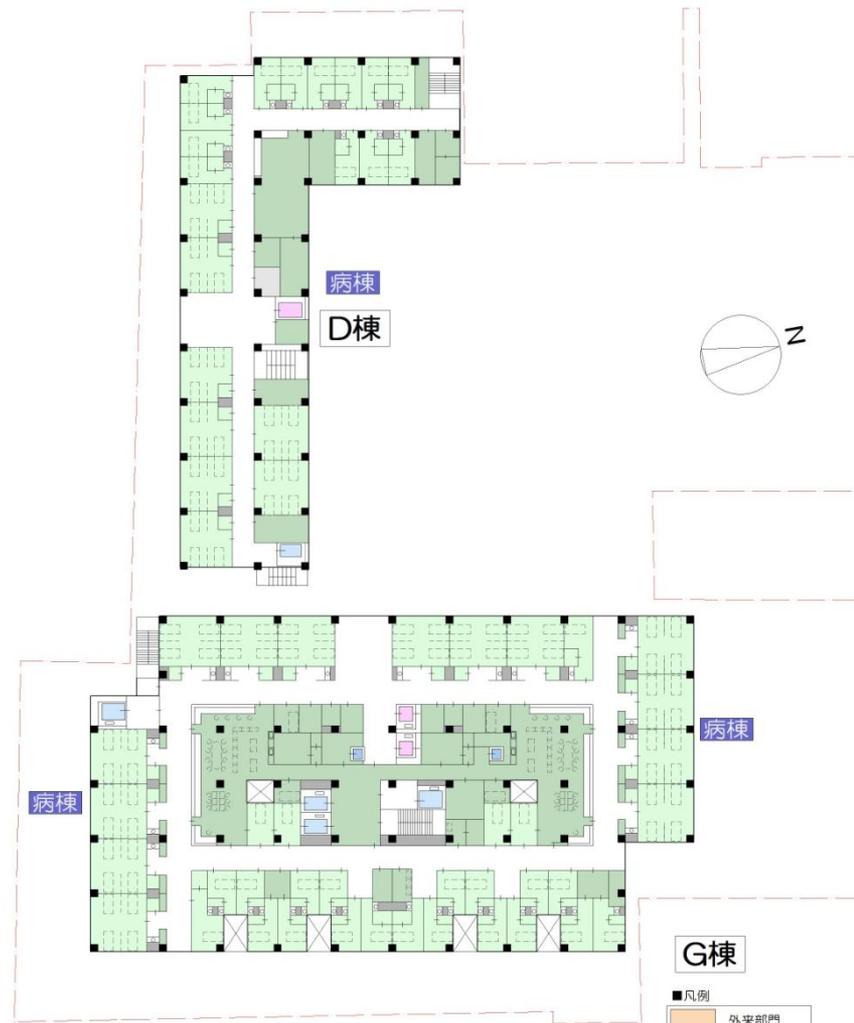

7階 平面図

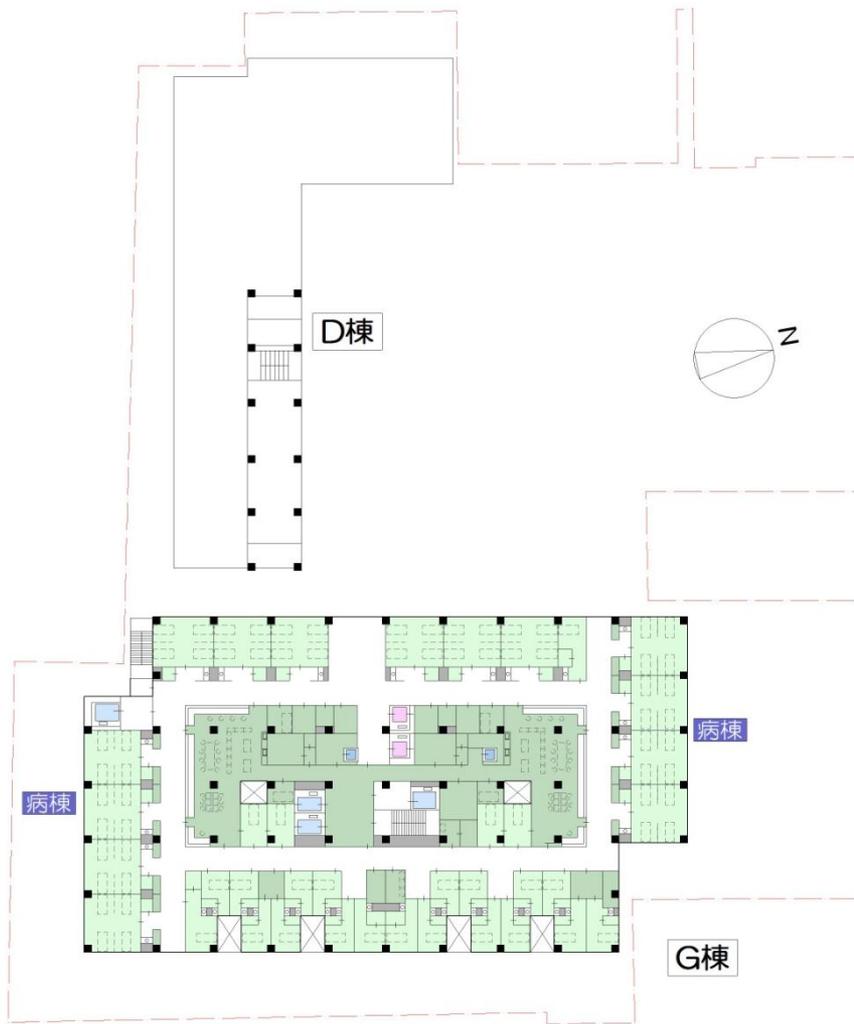

8・9階 平面図

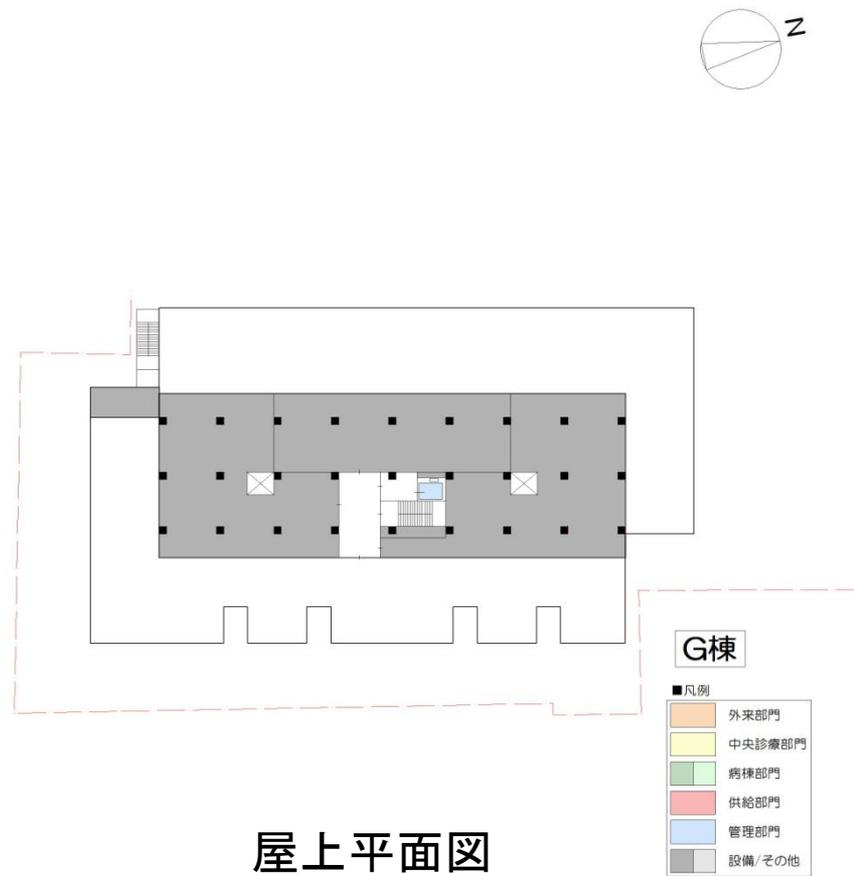

屋上平面図