工　事　設　計　書

地方独立行政法人　桑名市総合医療センター

工　事　名	入院棟空調機等中性能フィルター交換委託業務	監理課長	
		監理係長	
工事場所	桑名市寿町三丁目11番地　地内	設計(係)	
工　期	契約の日より　日間	検　算	
	令和9年2月26日　限		
概　要	入院棟にある各空調機械室内に設置されている空気調和機及び、クリーンルーム系エアコンに使用されている中性能フィルターの劣化が進んでいおり、フィルターの交換委託業務を行う。		

設　計　書　用　紙　　No　1

工　事　内　訳　書

工　事　名	入院棟空調機等中性能フィルター交換委託業務
設　計　額	

内　訳

工　事　価　格	
消費税相当額	
設　計　額	

設　計　書　用　紙

No　2

用途	名称	仕様	員数	単位	単価	金額	摘要
Ⅰ	空気調和機系中性能フィルター		1	式			
Ⅱ	クリーンルーム系エアコン中性能フィルター		1	式			
	交換作業費		1	式			
	廃棄処分費		1	式			
	梱包送料		1	式			
	現場管理費		1	式			
	諸経費		1	式			
	計						
	工事価格						千円止め

設　計　書　用　紙

No　3

用途	名称	仕様	員数	単位	単価	金額	摘要
I	空気調和機系中性能フィルター						
1	中性能フィルター	SVM-65M 比色法65% 365W×1150H×65D	2	枚			
2	中性能フィルター	SVM-65M 比色法65% 410W×690H×65D	14	枚			
3	中性能フィルター	SVM-90M 比色法90% 410W×690H×65D	1	枚			
4	中性能フィルター	SVM-65M 比色法65% 475W×880H×65D	2	枚			
5	中性能フィルター	SVM-65M 比色法65% 540W×990H×65D	9	枚			
6	中性能フィルター	SVM-65M 比色法65% 620W×1080H×65D	3	枚			
7	中性能フィルター	SVM-65M 比色法65% 410W×1320H×65D	1	枚			
8	中性能フィルター	SVM-65M 比色法65% 365W×1320H×65D	1	枚			
9	中性能フィルター	SVM-65M 比色法65% 475W×1410H×65D	1	枚			
10	中性能フィルター	SVM-65M 比色法65% 365W×1410H×65D	1	枚			
11	中性能フィルター	SVM-65M 比色法65% 540W×775H×65D	8	枚			
12	中性能フィルター	SVM-65M 比色法65% 610W×610H×65D	6	枚			

設　計　書　用　紙

No　4

用途	名称	仕様	員数	単位	単価	金額	摘要
13	中性能フィルター	SVM-65M 比色法65% 610W×305H×65D	3	枚			
	計						

設　計　書　用　紙

No　5

用途	名称	仕様	員数	単位	単価	金額	摘要
Ⅱ	クリーンルーム系エアコン中性能フィルター						
1	中性能フィルター	比色法65% 560(540)W×560(540)H×25D	6	枚			KAFP552B80相当
2	中性能フィルター	比色法65% 560(540)W×560(540)H×45D	1	枚			KAFP552B160相当
3	中性能フィルター	比色法65%2枚ｾｯﾄ 145W×461H×30D	21	組			KAFJ537G36相当
4	中性能フィルター	比色法65%2枚ｾｯﾄ 145W×676H×30D	1	組			KAFJ537G56相当
5	中性能フィルター	比色法65% 533W×170H×55D	1	枚			KAFP522E36相当
6	中性能フィルター	比色法65%2枚ｾｯﾄ 416.5W×170H×55D	3	組			KAFP522E56相当
	計						

中性能フィルター取替リスト

区分	記号	系統名	フィルタ種類	フィルタ品番	効率%	サイズW×H×D	枚数(組数)
ACC	ACC-G1F-1	EVホール系統	中性能	SVM-65M	65	410×690×65	1
ACC	ACC-G1F-2	病理解剖系統	中性能	SVM-65M	65	475×880×65	1
ACC	ACC-G1F-3	放射線治療系統	中性能	SVM-90M	90	410×690×65	1
ACC	ACC-G2F-1	核医学系統	中性能	SVM-65M	65	540×990×65	1
ACC	ACC-G2F-2	エントランスホール系統	中性能	SVM-65M	65	410×690×65	1
ACC	ACC-G3F-1-1	救急系統	中性能	SVM-65M	65	540×990×65	1
ACC	ACC-G3F-1-2	救急系統	中性能	SVM-65M	65	540×990×65	1
ACC	ACC-G3F-2	内視鏡系統	中性能	SVM-65M	65	540×990×65	1
ACC	ACC-G3F-3	廊下(スパイン)系統	中性能	SVM-65M	65	410×690×65	1
ACC	ACC-G3F-4	放射線系統	中性能	SVM-65M	65	620×1080×65	1
ACC	ACC-G3F-5	事務系統	中性能	SVM-65M	65	410×690×65	1
ACC	ACC-G3F-6	エントランスホール系統	中性能	SVM-65M	65	475×880×65	1
ACC	ACC-G4F-1-1・2	厨房-1系統	中性能	VM-65M	65	610×610×65	6
				VM-65M	65	610×305×65	3
ACC	ACC-G4F-2	厨房-2系統	中性能	SVM-65M	65	620×1080×65	1
ACC	ACC-G4F-3	薬剤系統	中性能	SVM-65M	65	540×990×65	1
ACC	ACC-G4F-4	廊下(スパイン)系統	中性能	SVM-65M	65	410×690×65	1
ACC	ACC-G4F-5	病理検査系統	中性能	SVM-65M	65	540×990×65	1
ACC	ACC-G4F-6	中央検査系統	中性能	SVM-65M	65	365×1150×65	2
ACC	ACC-G4F-7	SPD系統	中性能	SVM-65M	65	410×690×65	1
ACC	ACC-G4F-8	生理検査系統	中性能	SVM-65M	65	410×690×65	1
ACC	ACC-G4F-9	売店系統	中性能	SVM-65M	65	410×690×65	1
ACC	ACC-G4F-10	エントランスホール系統	中性能	SVM-65M	65	410×690×65	1
ACC	ACC-G5F-1-1・2	手術-1系統	中性能	SVM-65M	65	540×990×65	1
ACC	ACC-G5F-2-1・2	手術-2系統	中性能	SVM-65M	65	540×990×65	1
ACC	ACC-G5F-3	手術-3系統	中性能	SVM-65M	65	410×690×65	1
ACC	ACC-G5F-4-1・2	救急病棟系統	中性能	SVM-65M	65	410×690×65	1
ACC	ACC-G5F-5	共用廊下系統	中性能	SVM-65M	65	410×690×65	1
ACC	ACC-G5F-6	中材・ME系統	中性能	SVM-65M	65	620×1080×65	1
ACC	ACC-G5F-7-1・2	ICU・CCU・SCU・HCU系統	中性能	SVM-65M	65	540×990×65	1
ACC	ACC-G6F-1-1・2	NICU・GCU系統	中性能	SVM-65M	65	410×690×65	1
ACC	ACC-G6F-2	分娩系統	中性能	SVM-65M	65	410×690×65	1
ACC	ACC-GSS-S	南病棟SS	中性能	SVM-65M	65	540×775×65	4
ACC	ACC-GB-S	南病棟病室系統	中性能	SVM-65M	65	410×1320×65	1
				SVM-65M	65	365×1320×65	1
ACC	ACC-GSS-N	北病棟SS	中性能	SVM-65M	65	540×775×65	4
ACC	ACC-GB-N	北病棟病室系統	中性能	SVM-65M	65	410×1320×65	1
				SVM-65M	65	365×1320×65	1
ACP	ACP-G4F-4-1a	調剤室1	中性能	KAFP552B80	65	560×560×25	2
ACP	ACP-G4F-4-1b	お薬相談室	中性能	KAFJ537G36	65	145×461×30	1
ACP	ACP-G4F-4-1c	医療薬品情報管理室	中性能	KAFJ537G36	65	145×461×30	1

区分	記号	系統名	フィルタ種類	フィルタ品番	効率%	サイズW×H×D	枚数(組数)
ACP	ACP-G4F-4-1d	調剤室2	中性能	KAFP552B80	65	560×560×25	2
ACP	ACP-G4F-4-1f	製剤室	中性能	KAFJ537G36	65	145×461×30	1
ACP	ACP-G4F-4-1g	混注室	中性能	KAFJ537G36	65	145×461×30	1
ACP	ACP-G5F-1-1b	手術SS	中性能	KAFJ537G56	65	145×676×30	1
ACP	ACP-G5F-1-1c	休憩室(手術系統)	中性能	KAFJ537G36	65	145×461×30	1
ACP	ACP-G5F-1-1d	麻酔科医室(手術系統)	中性能	KAFJ537G36	65	145×461×30	1
ACP	ACP-G5F-3-1a	洗浄室(中材)	中性能	KAFP552B160	65	560×560×45	1
ACP	ACP-G5F-3-1b	組立滅菌室(中材)	中性能	KAFP552B80	65	560×560×25	2
ACP	ACP-G5F-3-1d	カートプール(中材)	中性能	KAFJ537G36	65	145×461×30	1
ACP	ACP-G5F-3-1e	事務室(中材)	中性能	KAFJ537G36	65	145×461×30	1
ACP	ACP-G5F-3-1h	物品	中性能	KAFJ537G36	65	145×461×30	1
ACP	ACP-G5F-6-1j	混注室	中性能	KAFJ537G36	65	145×461×30	1
ACP	ACP-G5F-7-1f	カンファレンス	中性能	KAFJ537G36	65	145×461×30	1
ACP	ACP-G5F-7-1i	器材室	中性能	KAFJ537G36	65	145×461×30	1
ACP	ACP-G6F-2-1b	スタッフ控室	中性能	KAFJ537G36	65	145×461×30	1
ACP	ACP-G6F-2-1d	授乳室1	中性能	KAFJ537G36	65	145×461×30	1
ACP	ACP-G6F-2-1e	沐浴室	中性能	KAFJ537G36	65	145×461×30	1
ACP	ACP-G6F-2-1g	前室4	中性能	KAFJ537G36	65	145×461×30	1
ACP	ACP-G6F-3-1a	前室5	中性能	KAFJ537G36	65	145×461×30	1
ACP	ACP-G6F-3-1b	内診	中性能	KAFJ537G36	65	145×461×30	1
ACP	ACP-G6F-3-1c	分娩ホール	中性能	KAFJ537G36	65	145×461×30	1
ACP	ACP-G6F-3-1d	LDR3	中性能	KAFP522E56	65	416.5×170×55	1
ACP	ACP-G6F-3-1e	LDR2	中性能	KAFP522E56	65	416.5×170×55	1
ACP	ACP-G6F-3-1f	LDR1	中性能	KAFP522E56	65	416.5×170×55	1
ACP	ACP-G6F-3-1g	準備室	中性能	KAFJ537G36	65	145×461×30	2
ACP	ACP-G6F-3-1h	汚物処理室4	中性能	KAFP522E36	65	533×170×55	1

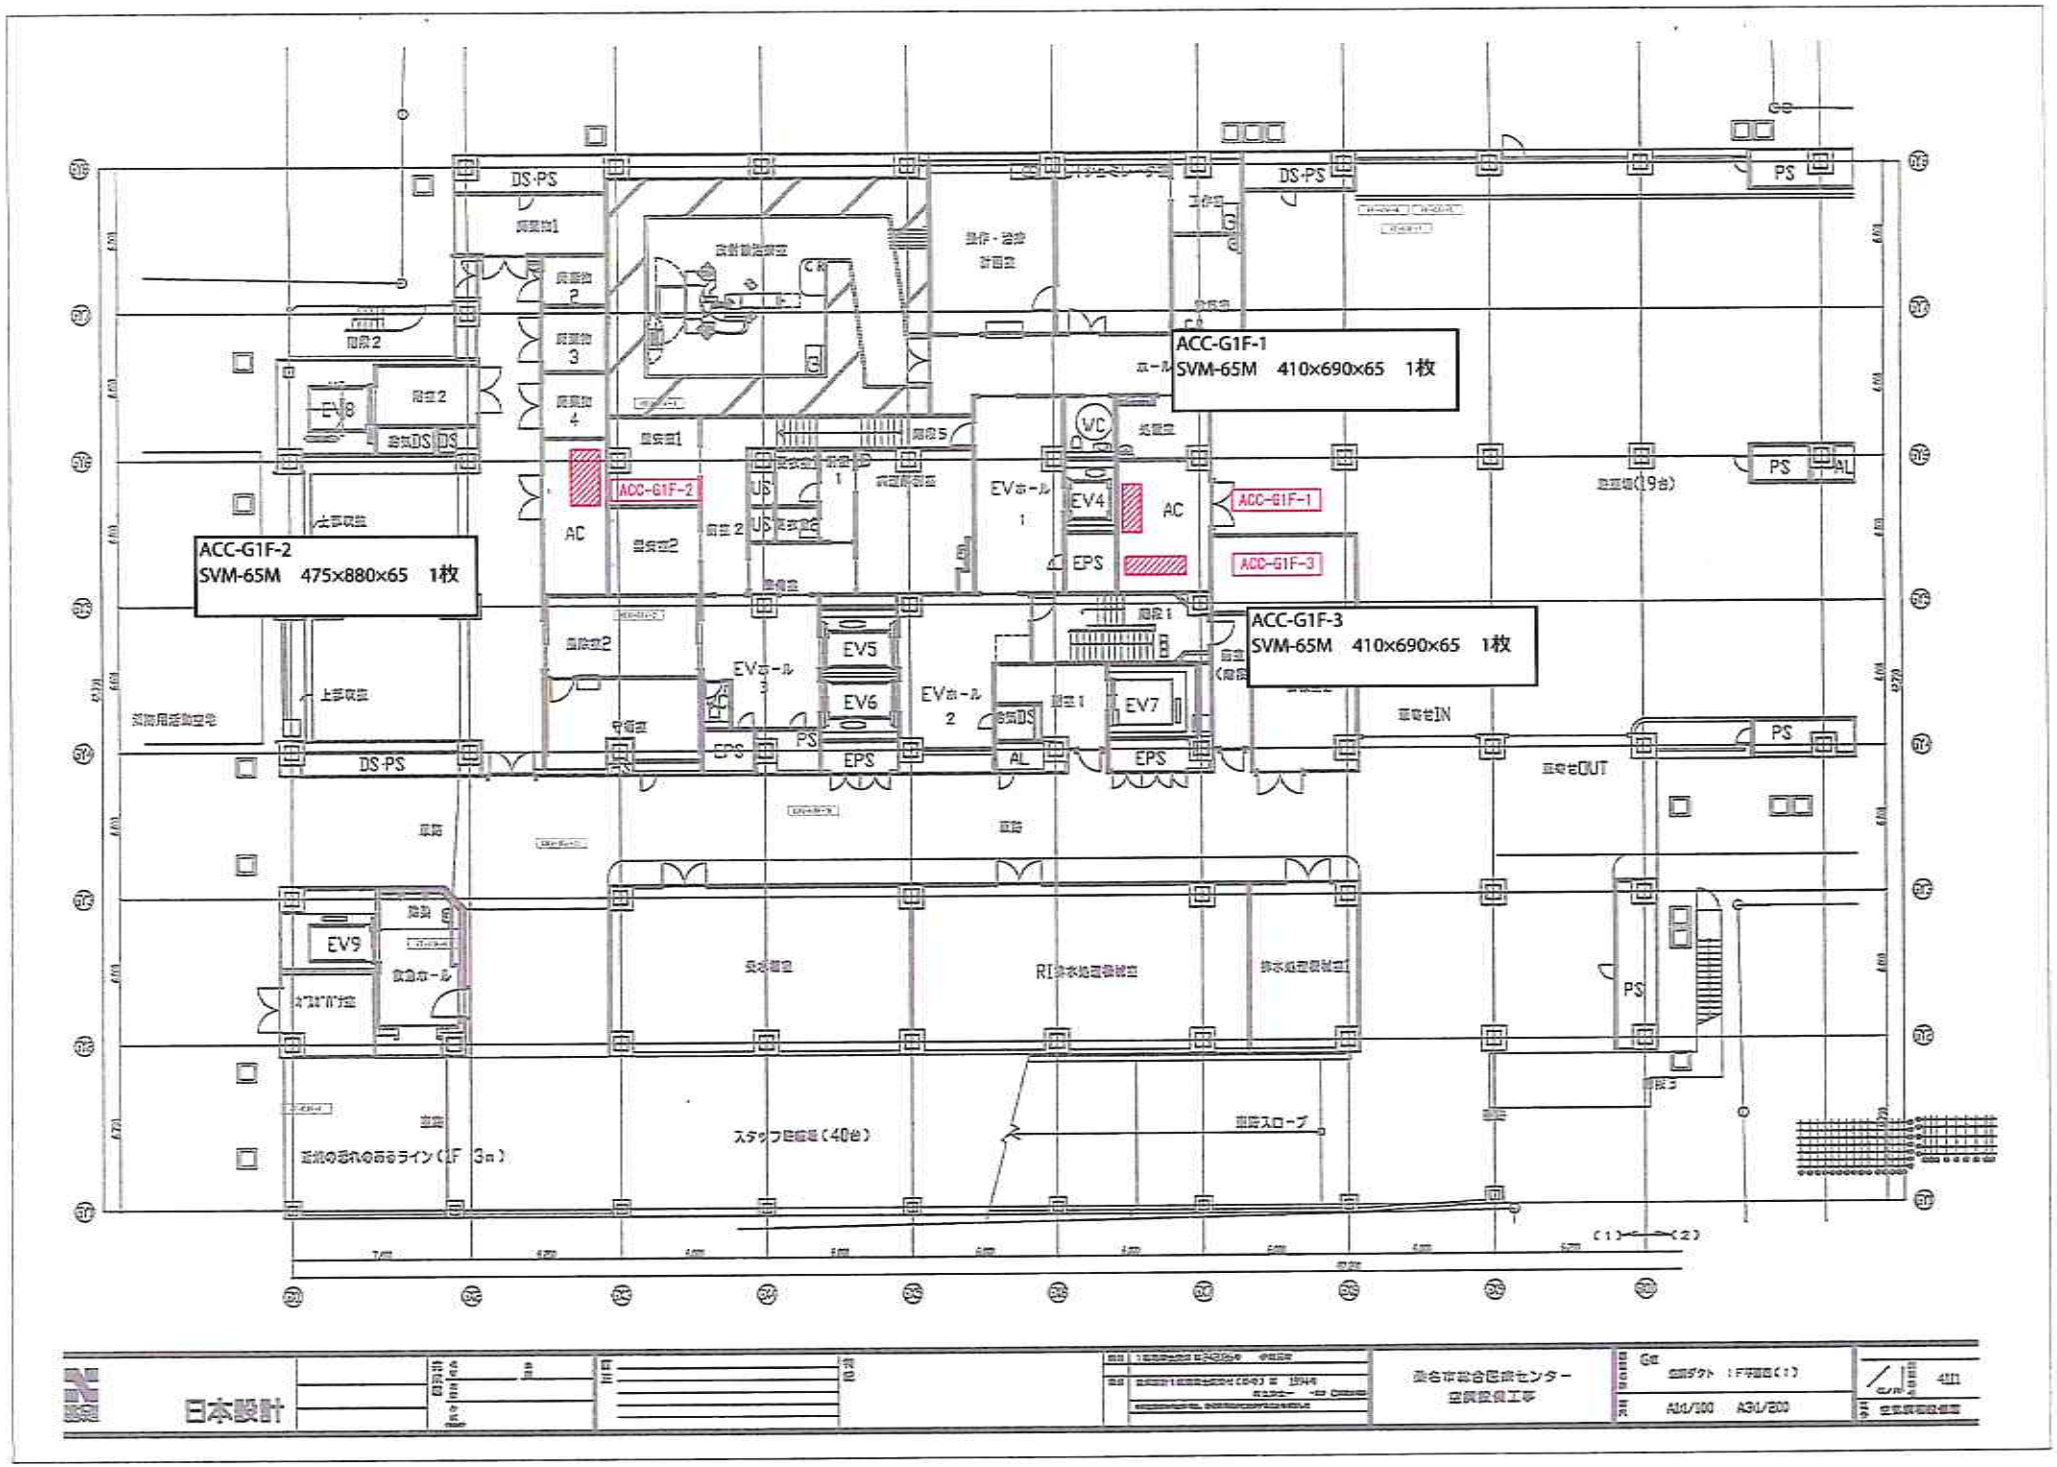
ACC-G1F-1
SVM-65M 410×690×65 1枚
ACC-G1F-2
SVM-65M 475×880×65 1枚
ACC-G1F-3
SVM-65M 410×690×65 1枚
ACC-G1F-1
ACC-G1F-2
ACC-G1F-3
DS·PS
PS
AC
EPS
EV4
EV5
EV6
EV7
EV8
EV9
EVホール 1
EVホール 2
EVホール 3
WC
US
AL
RI排水処理機械室
スタッフ駐車場（40台）
日本設計
桑名市総合医療センター
空調設備工事
A1/100 A3/200

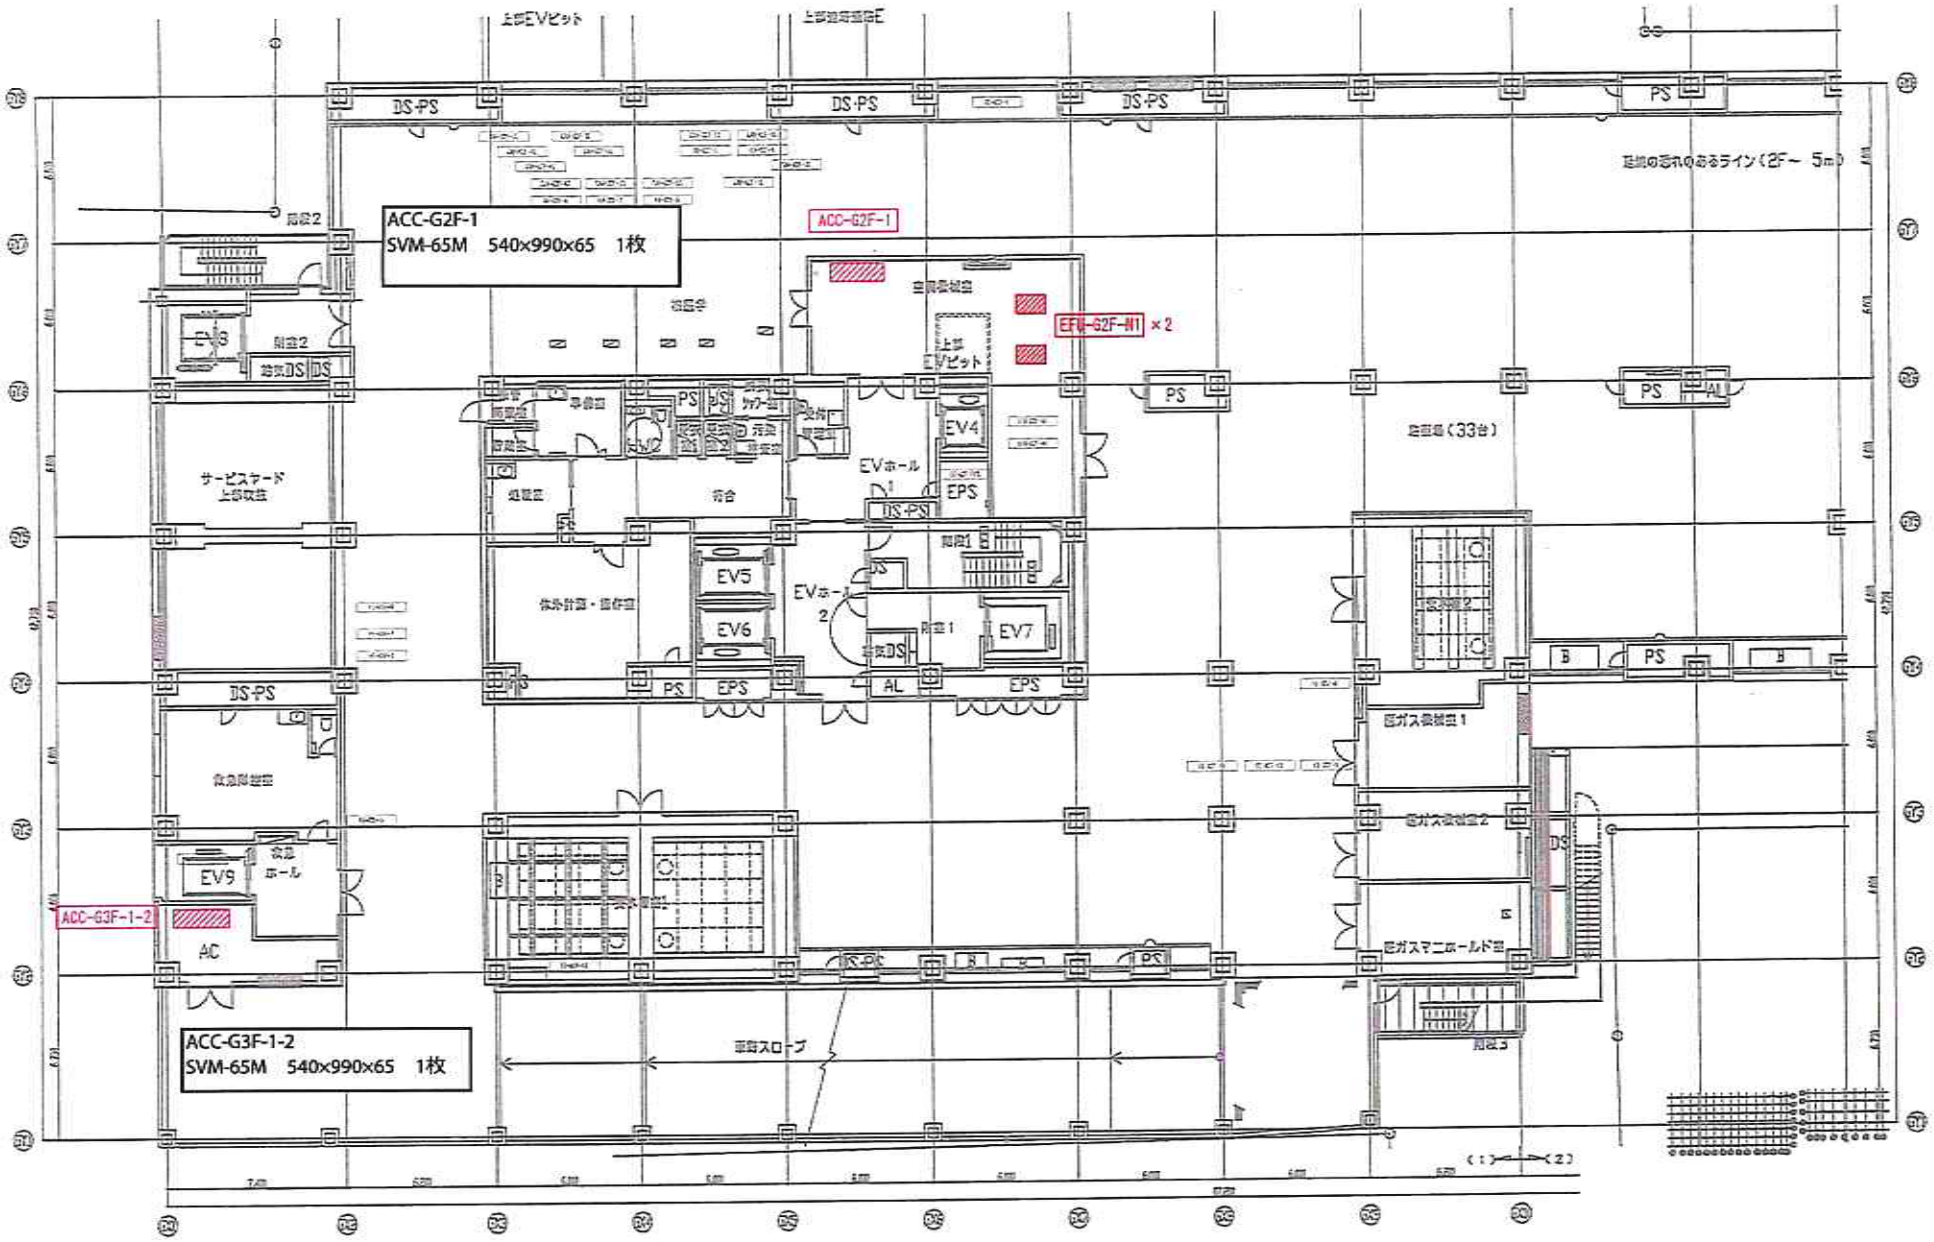

日本設計

発名	空調ダクト 2F-M2F平面図(1)
発行	A1/100 A3/200
図番	4113
図名	空調図面設備図

奥名事総合医療センター
空調設備工事

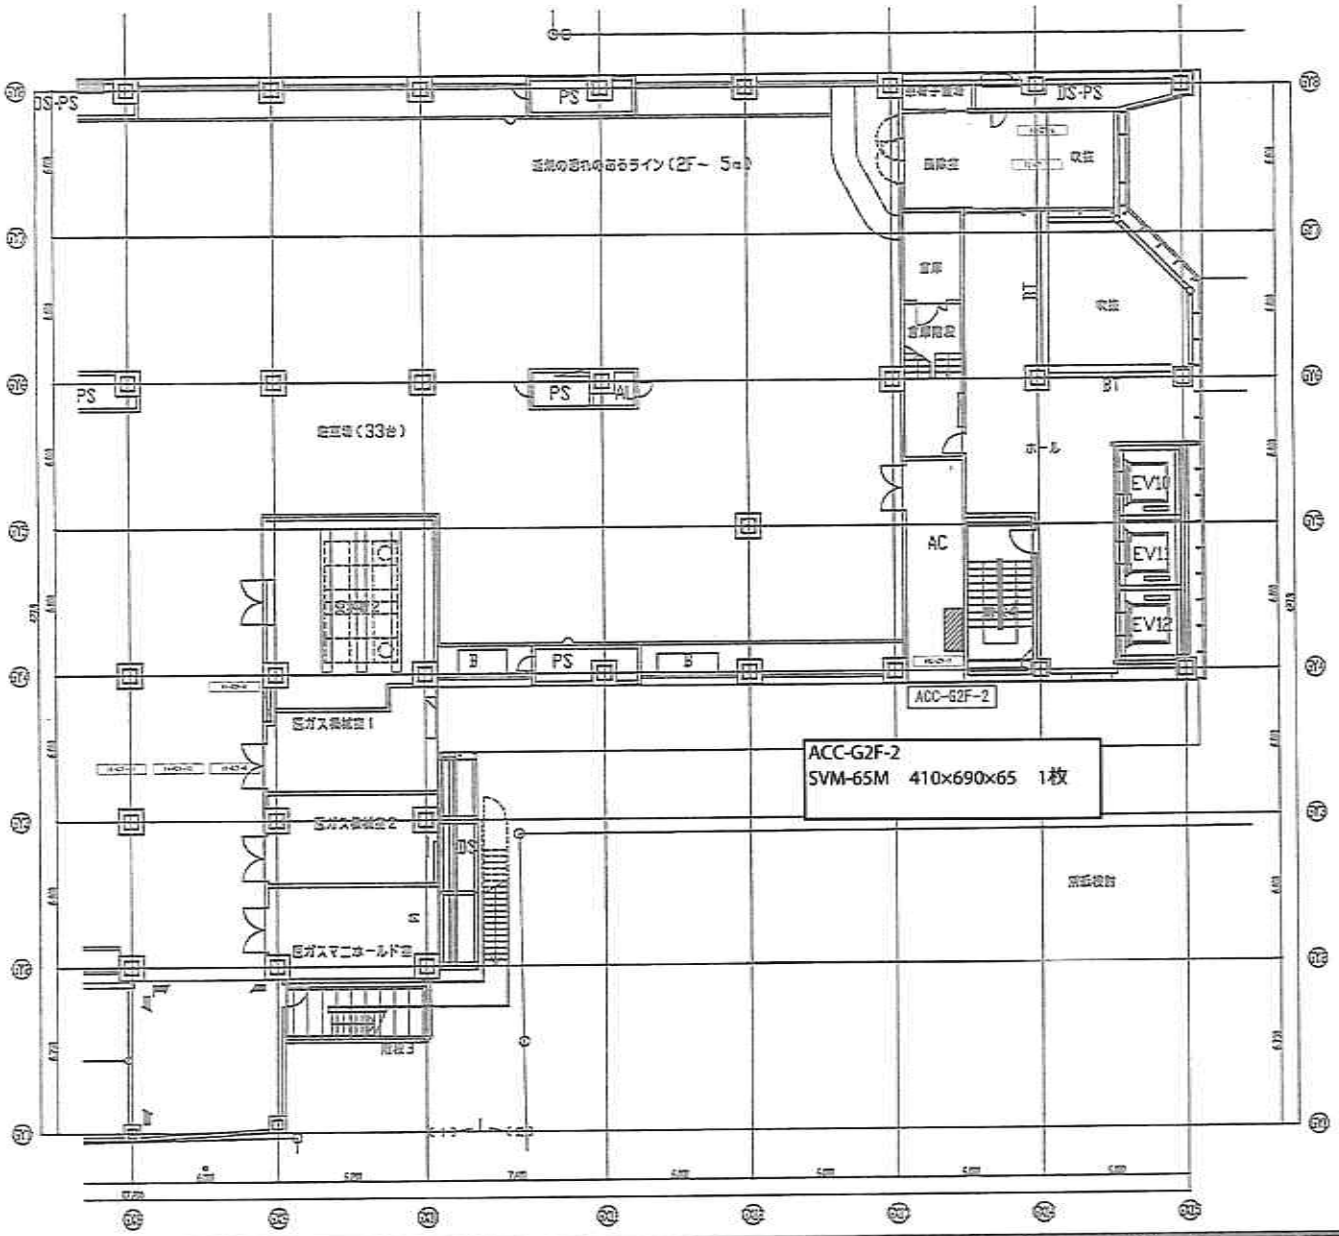

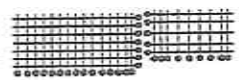

日本設計				桑名市総合医療センター 空調設備工事	G2 空調ダクト 2F・M2F平面図(2)	4114
					A1:1/100 A3:1/200	空調設備図

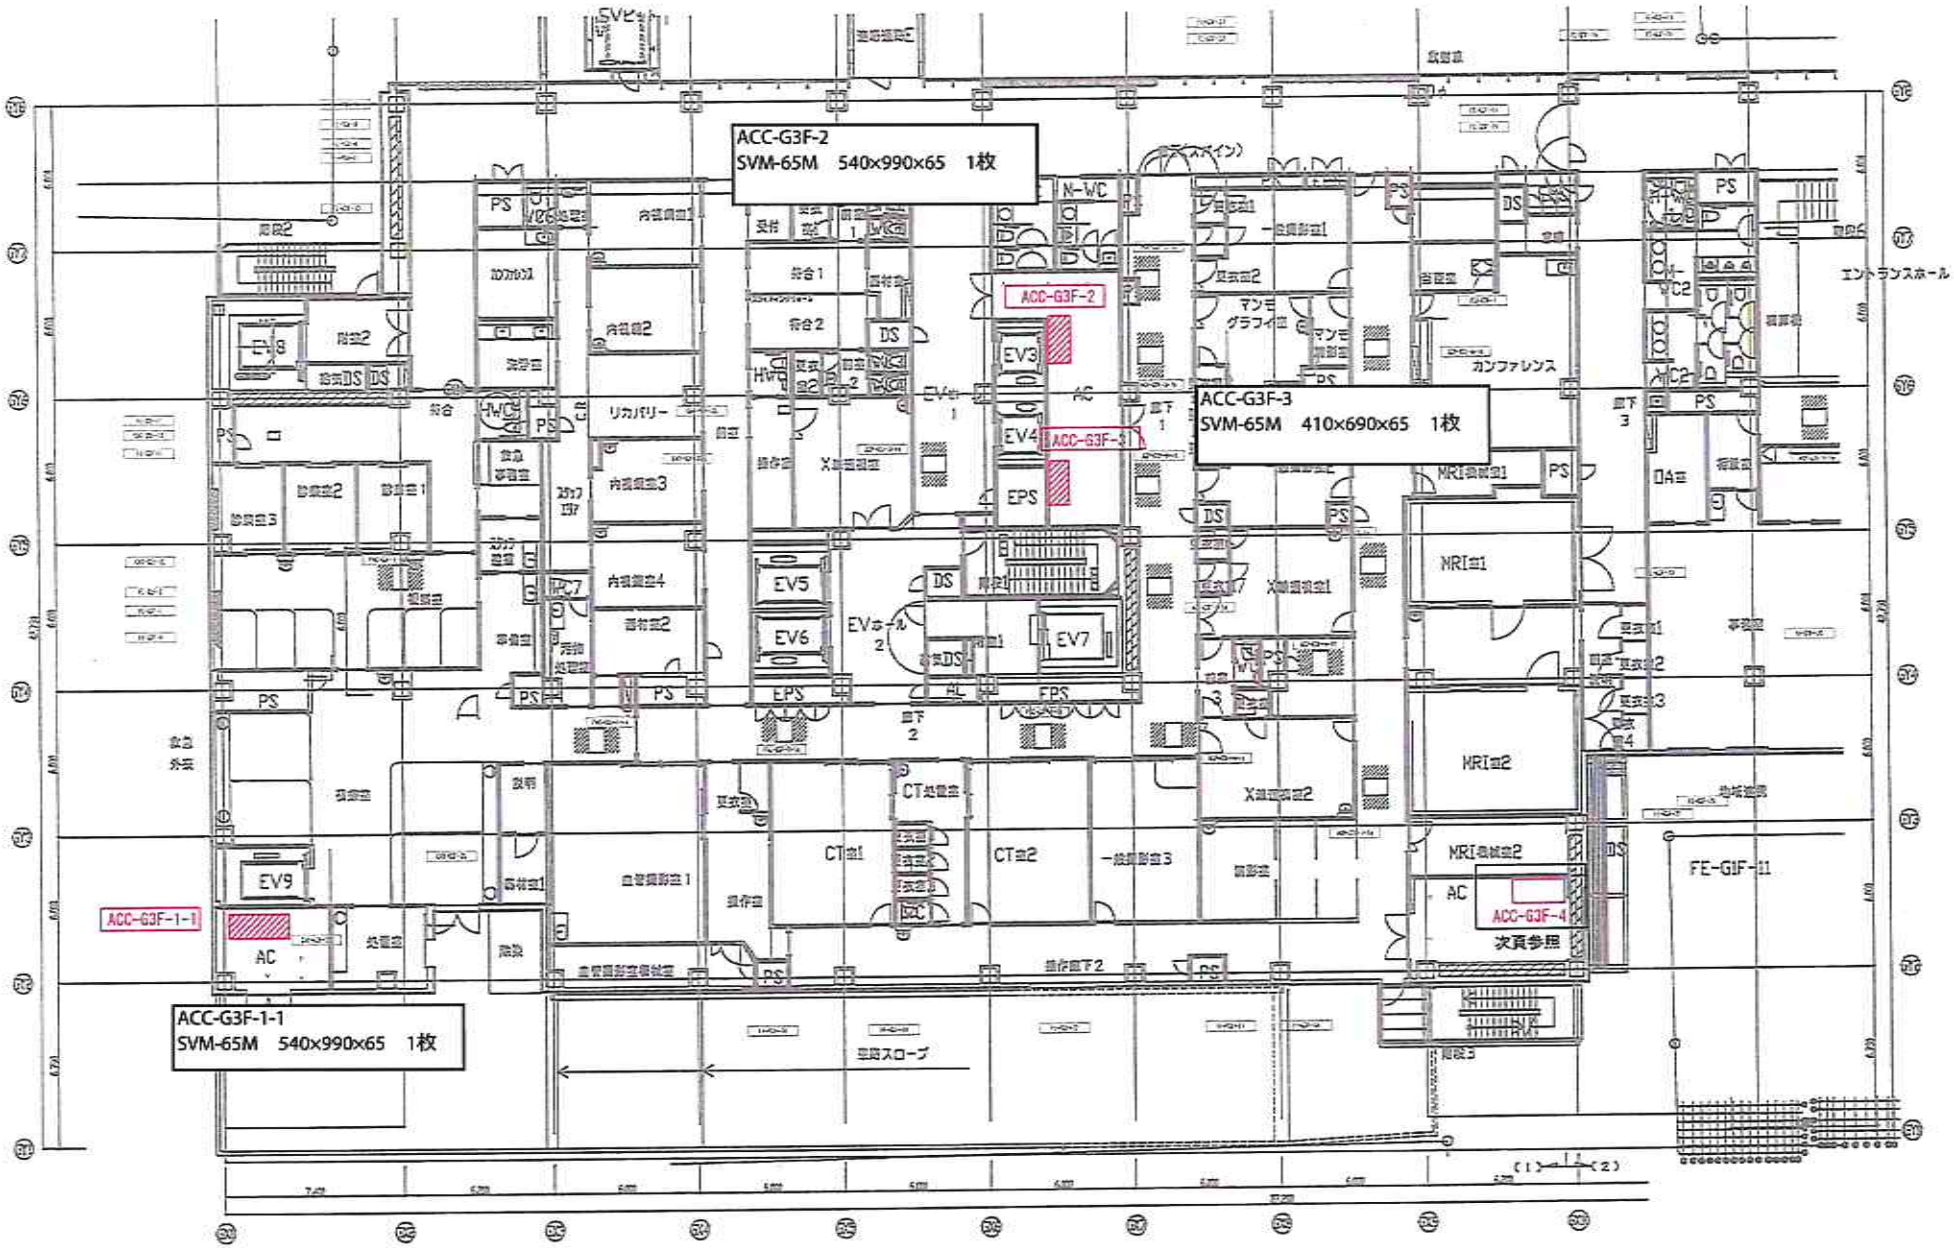

日本設計

県名市総合医療センター
空調設備工事

空調ダクト 3F平面図(1)

A1:1/100 A3:1/200

4/15

空気調和設備図

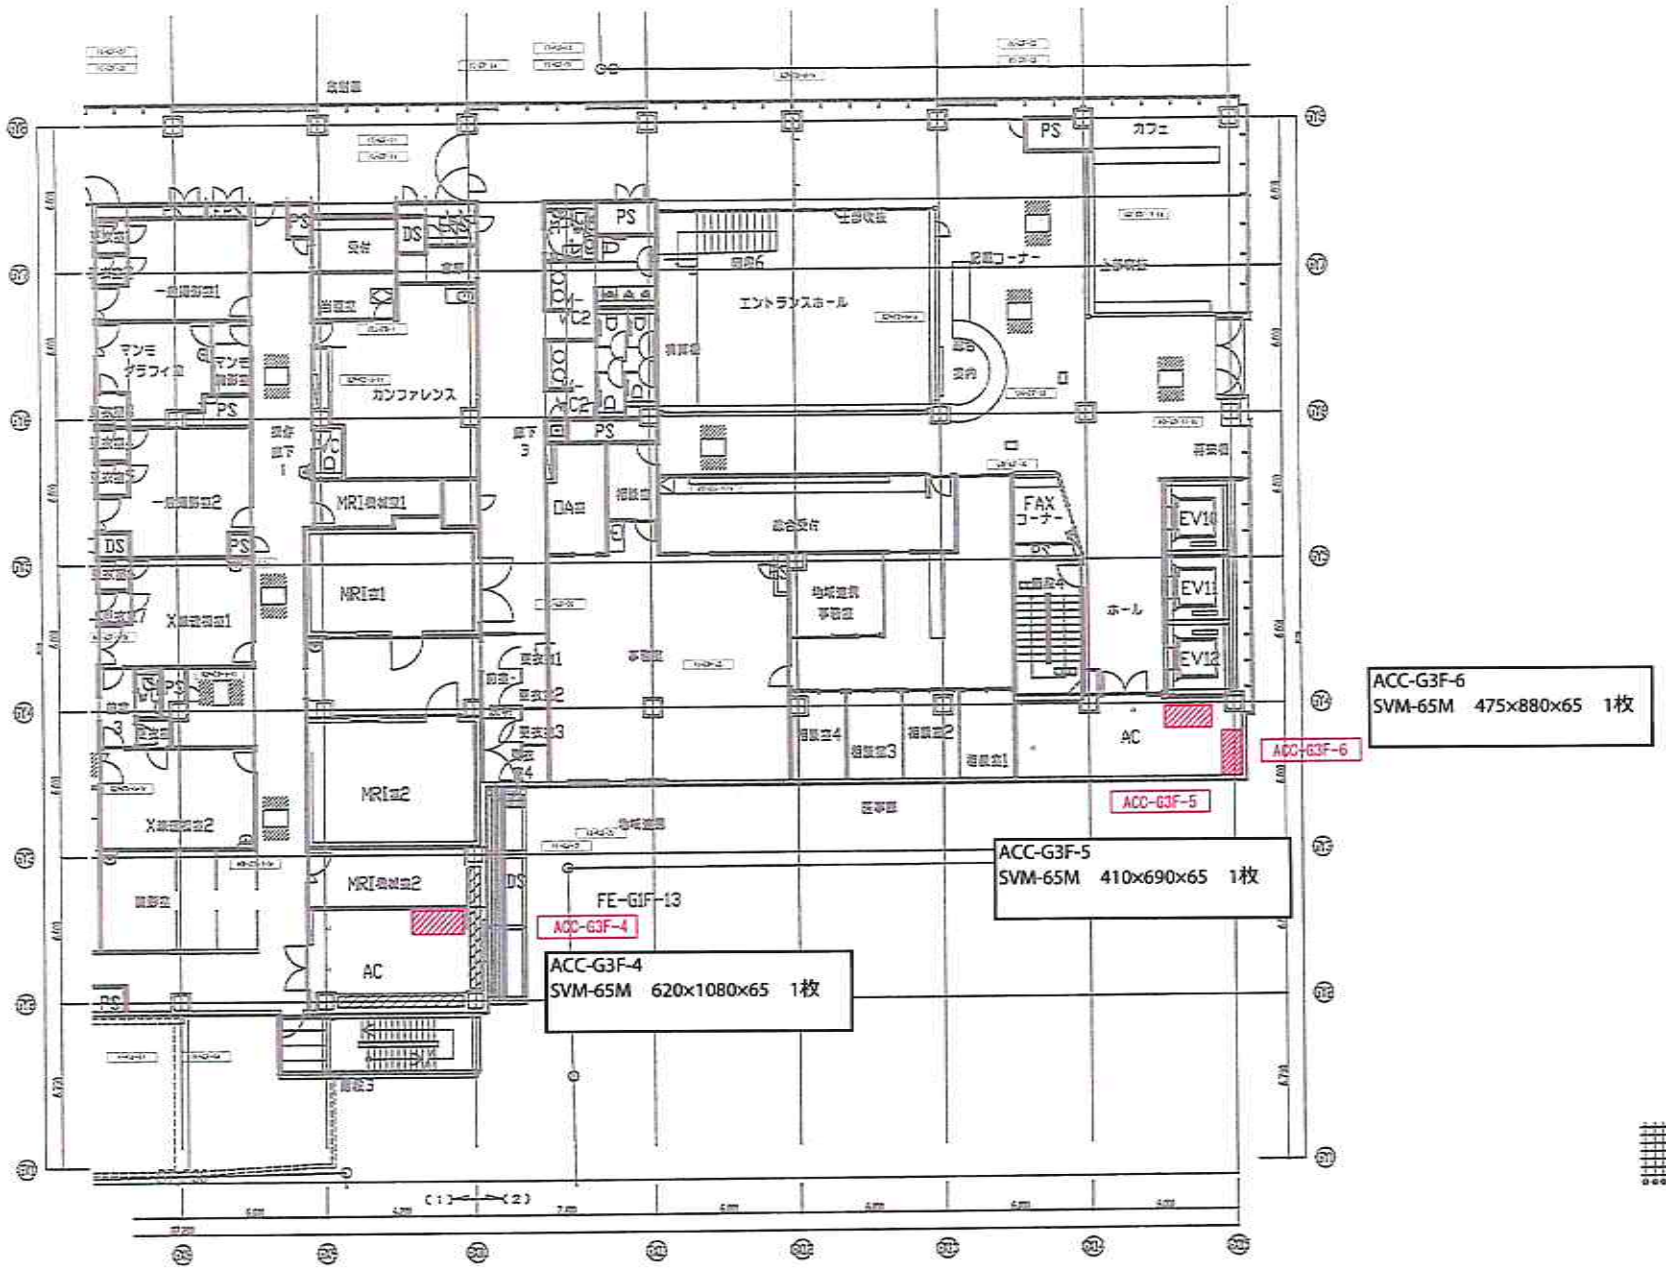

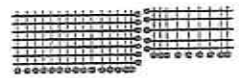

日本設計

名古屋市総合医療センター 空調設備工事	空調ダクト 3F平面図(2)	A1/1/100 A3/1/200	4116

ACP-G4F-4-1a
KAFP552B80　560×560×25　2set

ACP-G4F-4-1b
KAFJ537G36　145×461×30　1set

ACP-G4F-4-1c
KAFJ537G36　145×461×30　1set

ACP-G4F-4-1d
KAFP552B80　560×560×25　2枚

ACP-G4F-4-1f
KAFJ537G36　145×461×30　1枚

ACP-G4F-4-1g
KAFJ537G36　145×461×30　1set

ACC-G4F-4
SVM-65M　410×690×65　1枚

ACC-G4F-3
SVM-65M　540×990×65　1枚

ACC-G4F-5
SVM-65M　540×990×65　1枚

ACC-G4F-2
SVM-65M　620×1080×65　1枚

ACC-G4F-1-1・2
VM-65M　610×610×65　6枚
VM-65M　610×305×65　3枚

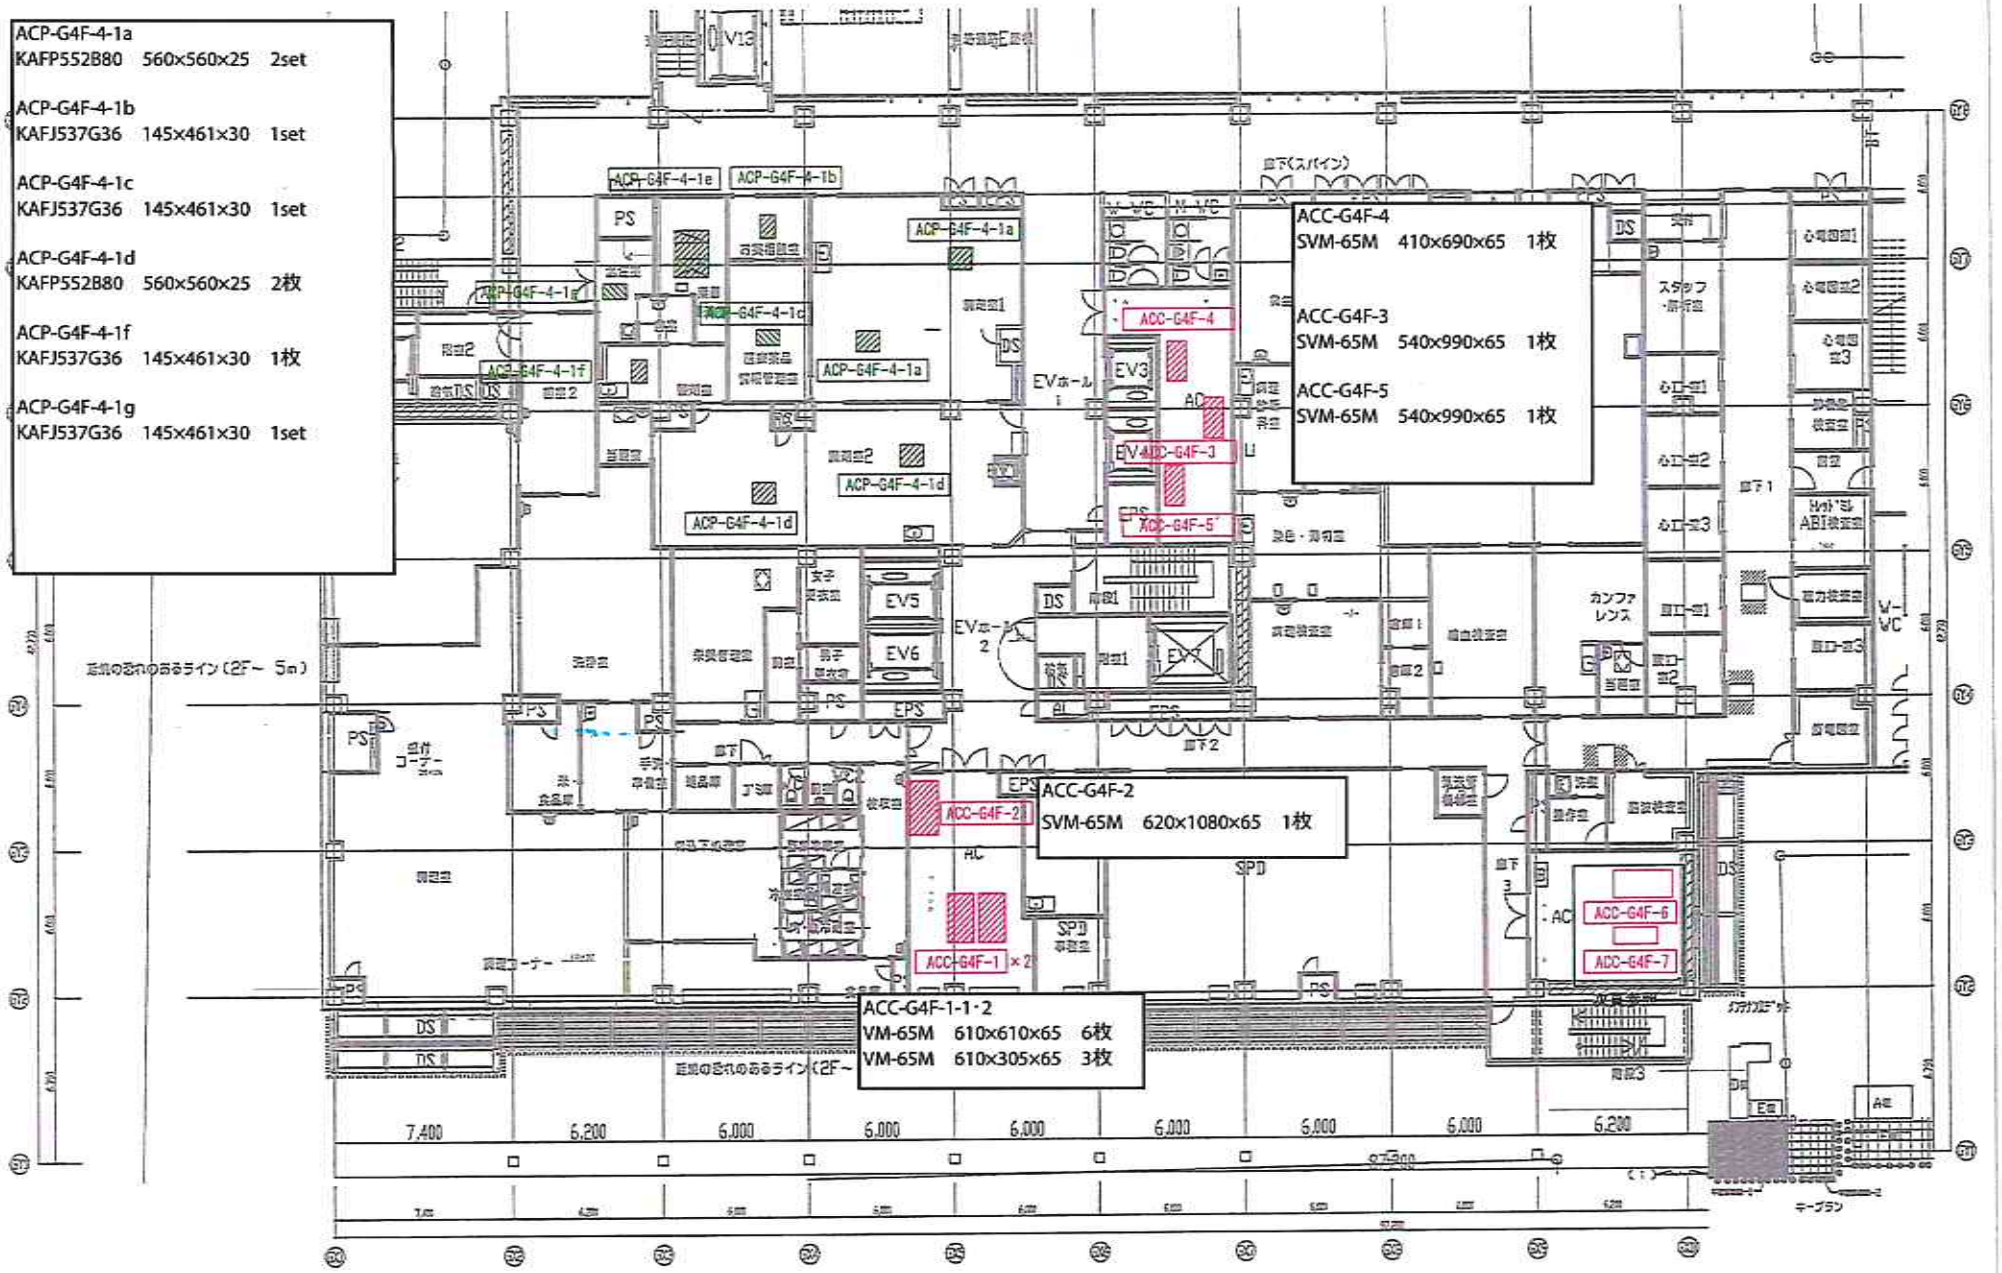

日本設計

長谷市総合医療センター
空調設備工事

空調ダクト 4F平面図(1)

A1:1/100　A3:1/200

4117

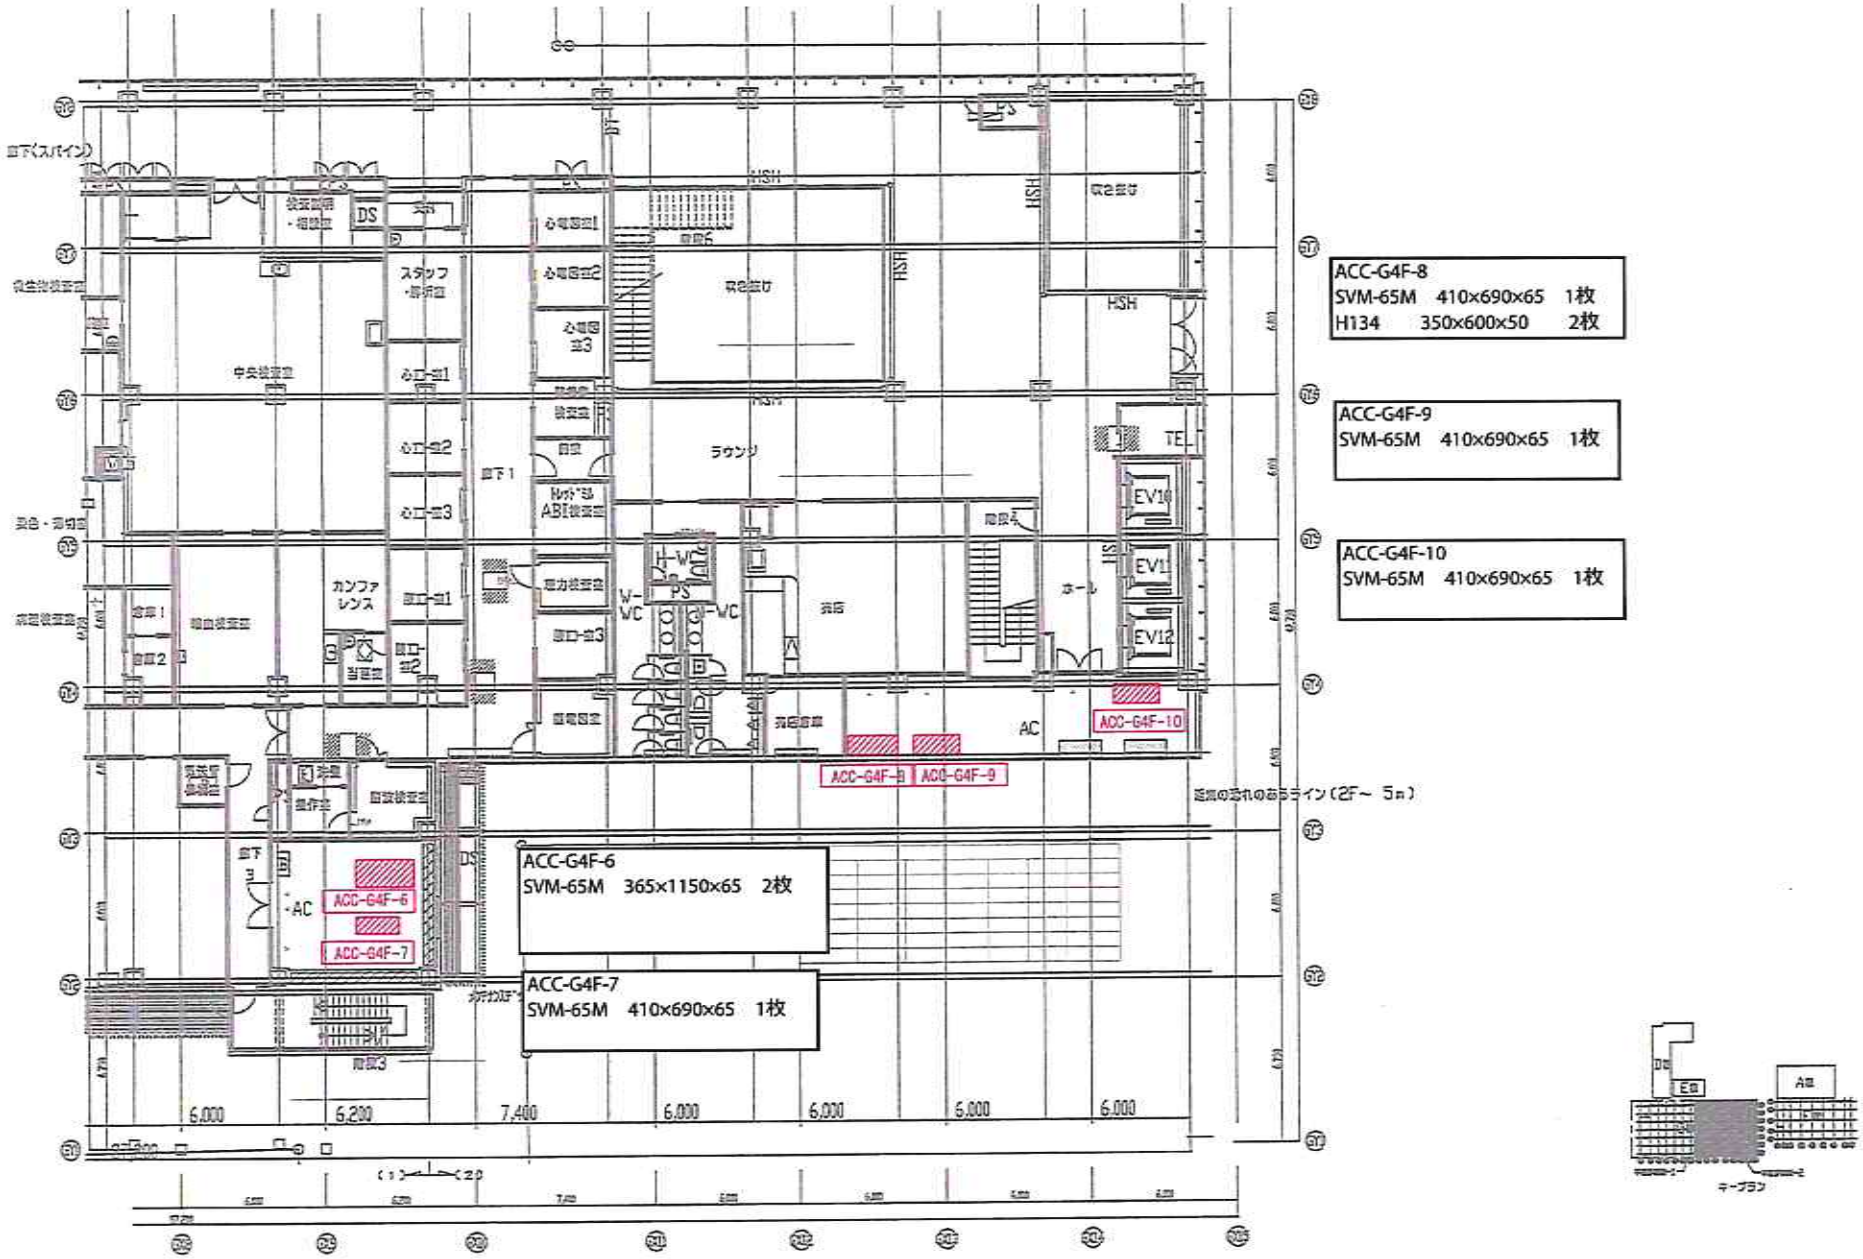

日本設計

名称	奥名市総合医療センター 空調設備工事
図番	G-2 空調ダクト 4F平面図(2)
縮尺	A1:1/100 A3:1/200
図番	4116
図名	空調衛生設備図

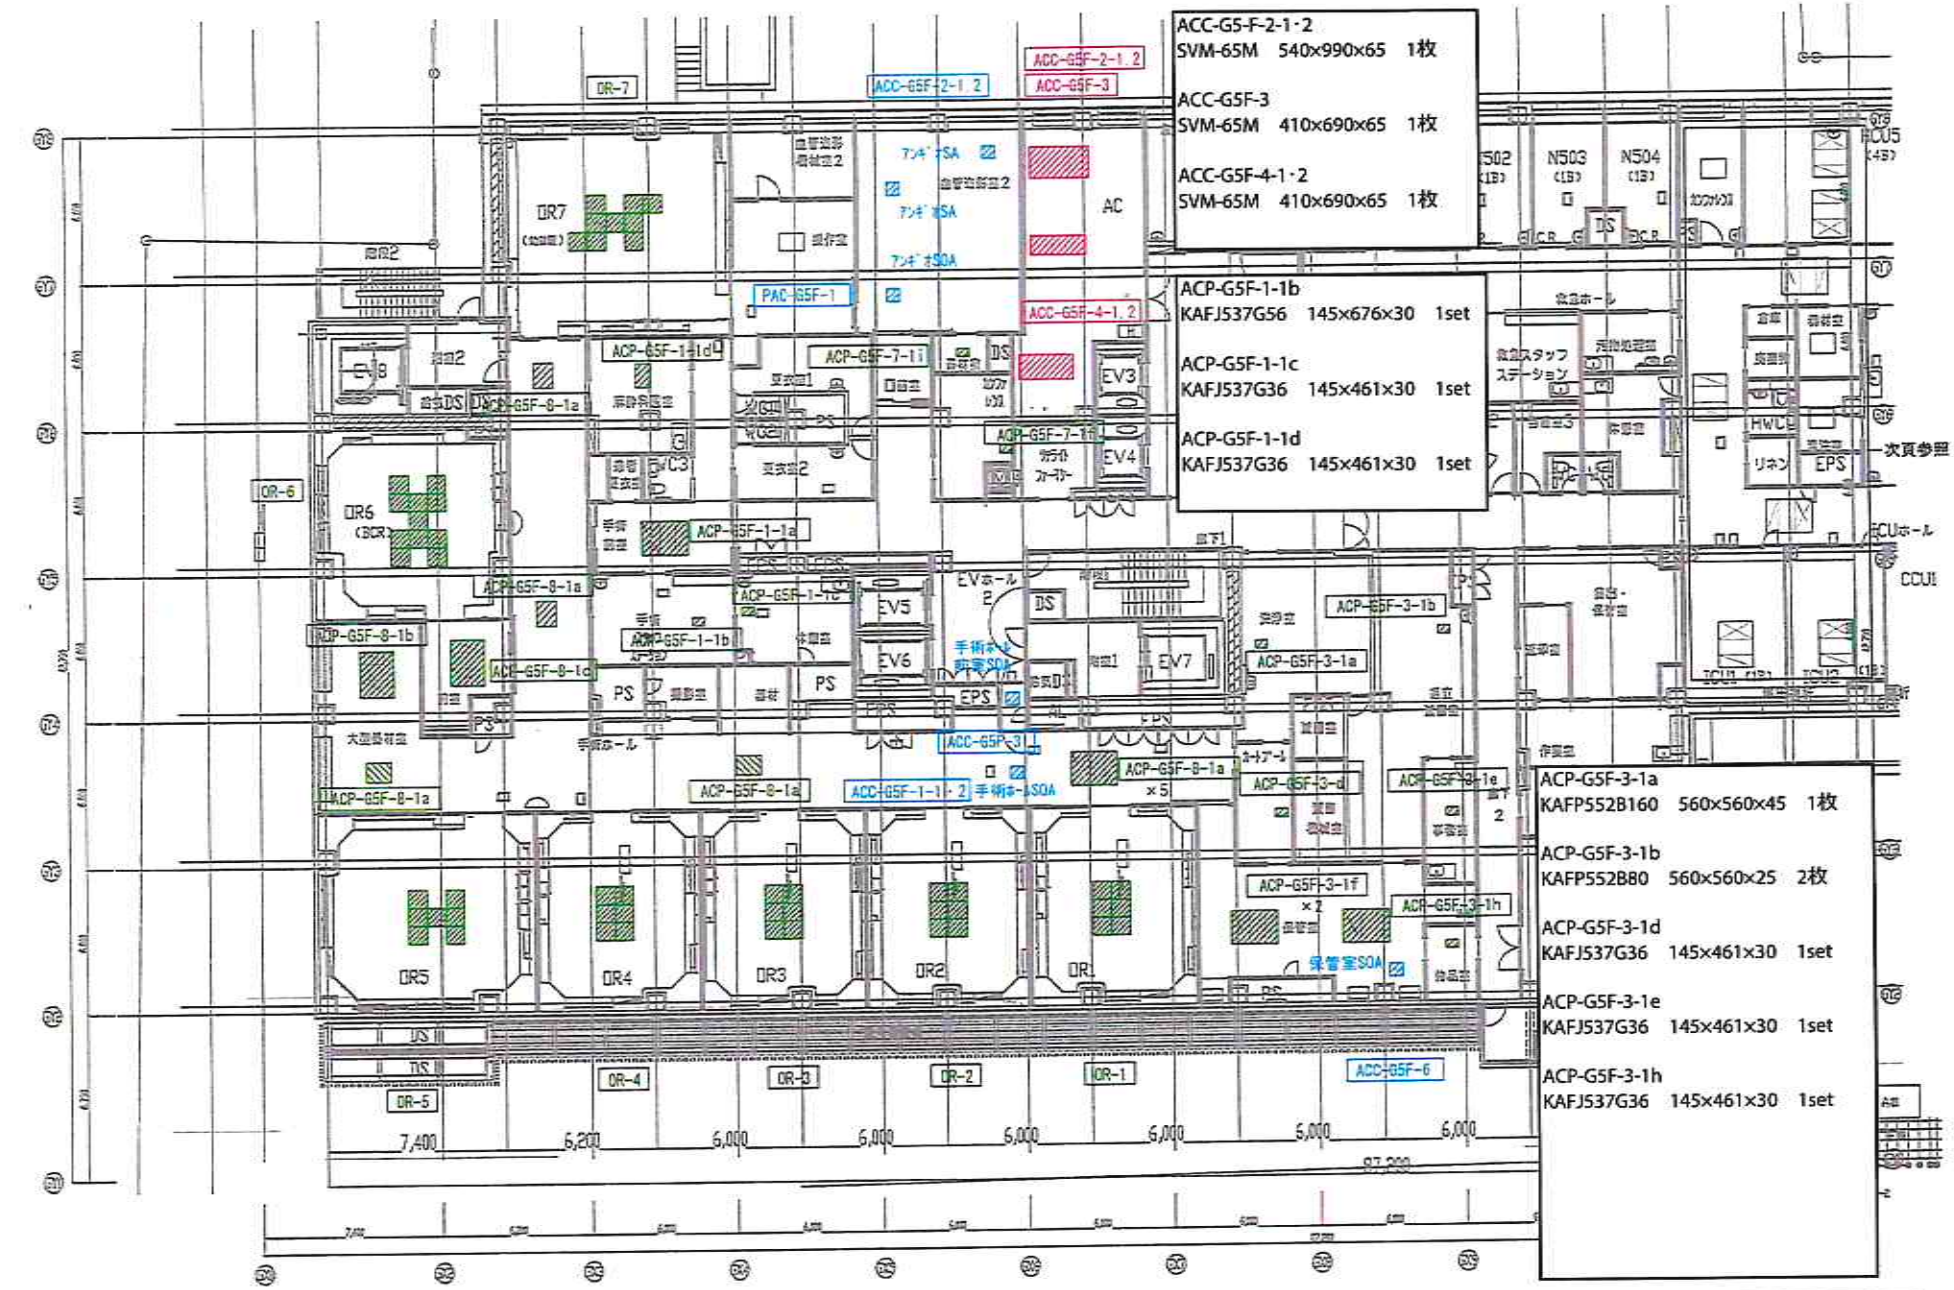

日本設計

長谷市総合医療センター
空調設備工事

空調ダクト 5F平面図(1)

A14/100 A31/200

4119

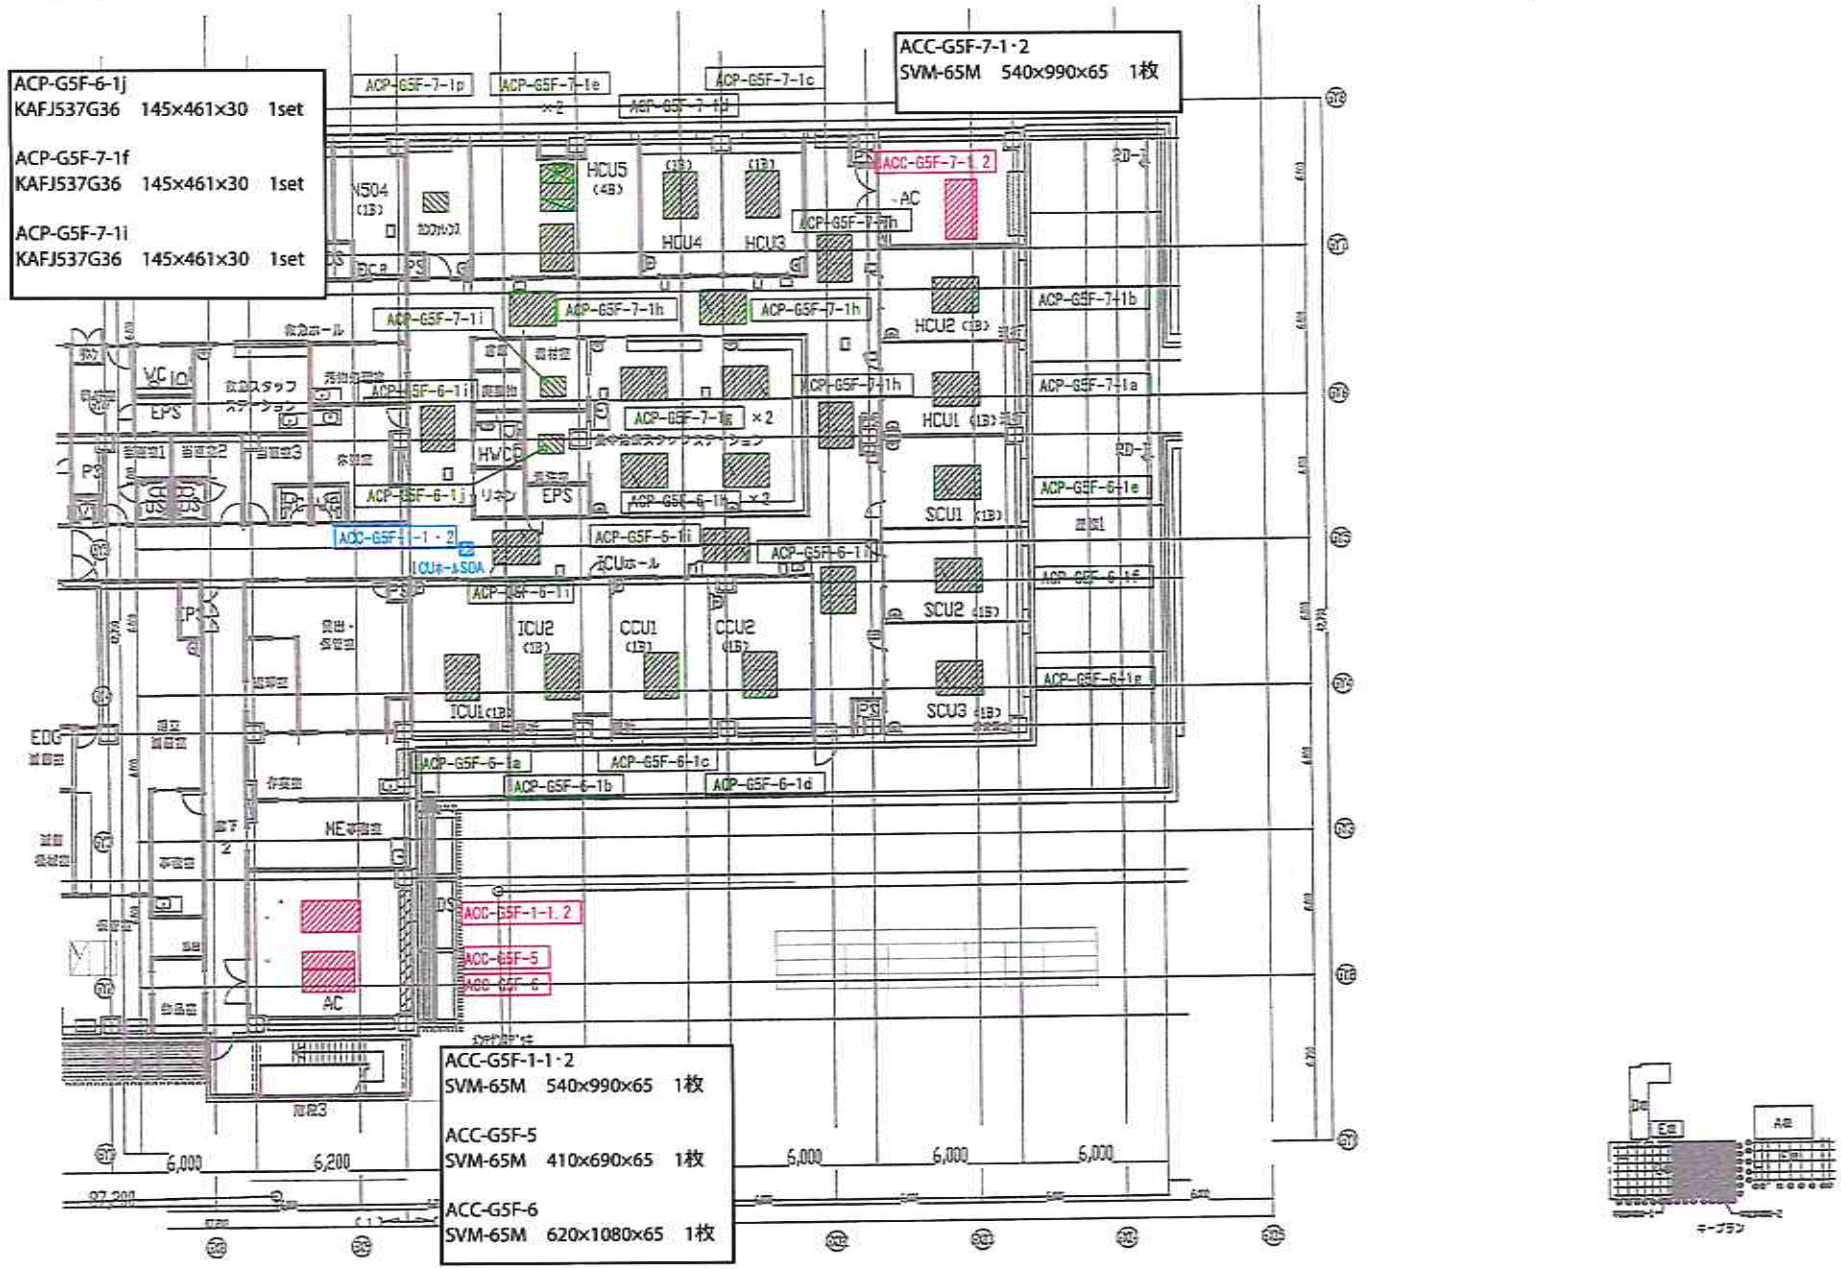

日本設計

最名市総合医療センター
空調設備工事

G 空調ダクト 5F平面図(2)

A1/100 A3/200

4120

空調機械設備図

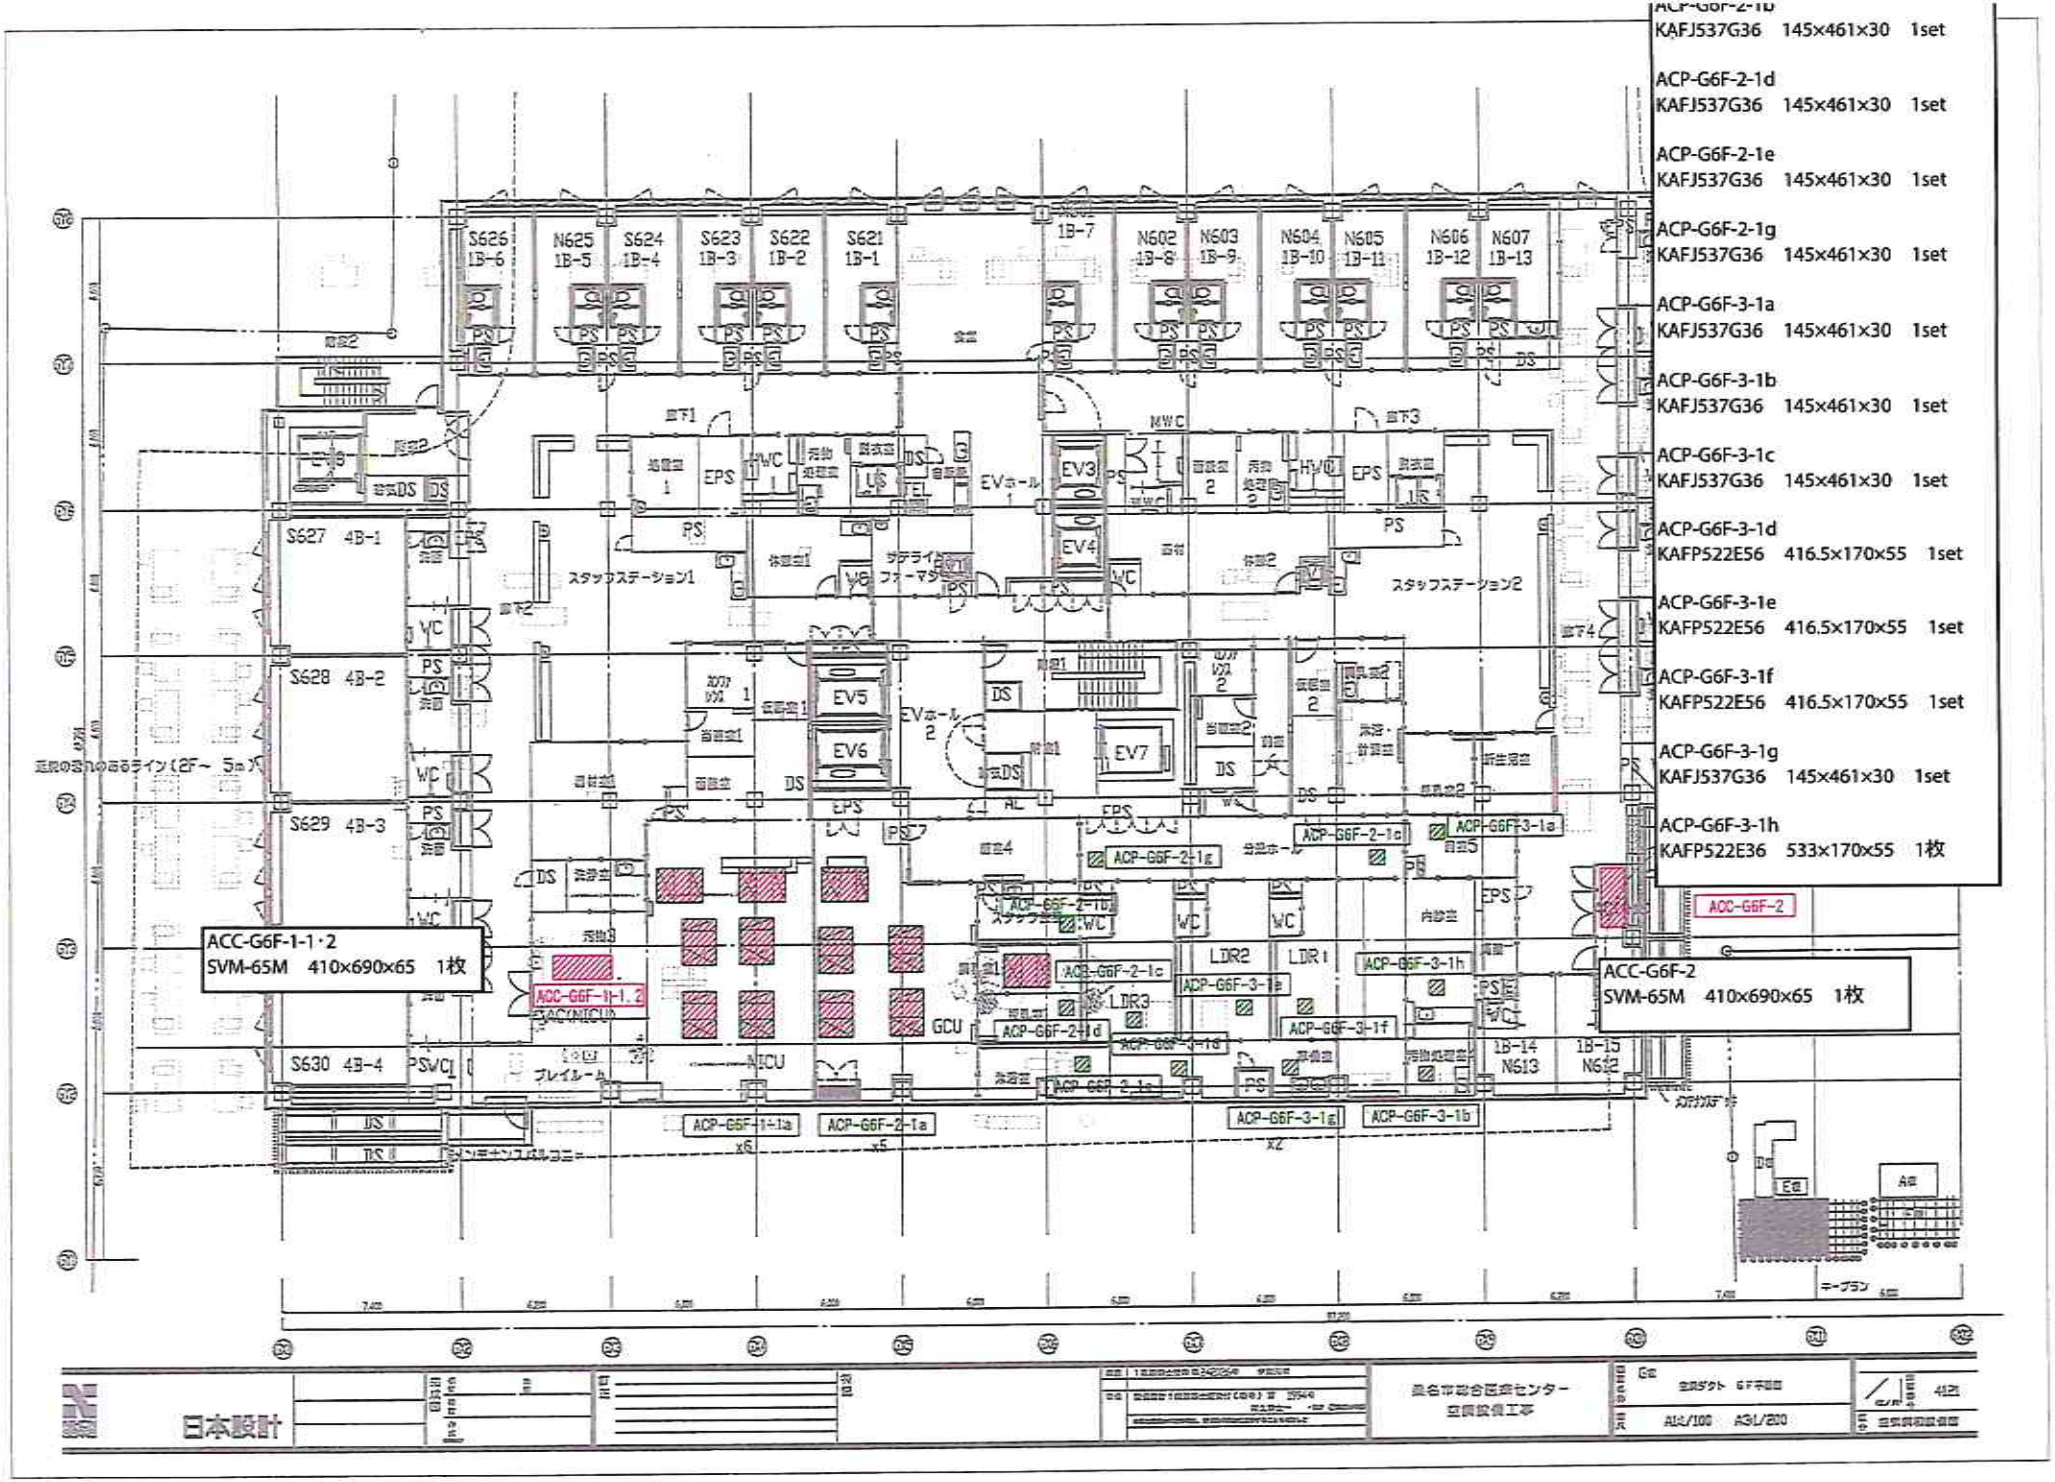
ACP-G6F-2-1b
KAFJ537G36 145×461×30 1set
ACP-G6F-2-1d
KAFJ537G36 145×461×30 1set
ACP-G6F-2-1e
KAFJ537G36 145×461×30 1set
ACP-G6F-2-1g
KAFJ537G36 145×461×30 1set
ACP-G6F-3-1a
KAFJ537G36 145×461×30 1set
ACP-G6F-3-1b
KAFJ537G36 145×461×30 1set
ACP-G6F-3-1c
KAFJ537G36 145×461×30 1set
ACP-G6F-3-1d
KAFP522E56 416.5×170×55 1set
ACP-G6F-3-1e
KAFP522E56 416.5×170×55 1set
ACP-G6F-3-1f
KAFP522E56 416.5×170×55 1set
ACP-G6F-3-1g
KAFJ537G36 145×461×30 1set
ACP-G6F-3-1h
KAFP522E36 533×170×55 1枚
ACC-G6F-1-1・2
SVM-65M 410×690×65 1枚
ACC-G6F-2
SVM-65M 410×690×65 1枚
ACC-G6F-1-1, 2
ACC-G6F-2
ACP-G6F-1-1a
ACP-G6F-2-1a
ACP-G6F-2-1c
ACP-G6F-2-1d
ACP-G6F-2-1e
ACP-G6F-2-1g
ACP-G6F-3-1a
ACP-G6F-3-1b
ACP-G6F-3-1c
ACP-G6F-3-1d
ACP-G6F-3-1e
ACP-G6F-3-1f
ACP-G6F-3-1g
ACP-G6F-3-1h
EV3
EV4
EV5
EV6
EV7
EVホール1
EVホール2
スタッフステーション1
スタッフステーション2
NICU
GCU
LDR1
LDR2
LDR3
S626 1B-6
N625 1B-5
S624 1B-4
S623 1B-3
S622 1B-2
S621 1B-1
N602 1B-8
N603 1B-9
N604 1B-10
N605 1B-11
N606 1B-12
N607 1B-13
S627 4B-1
S628 4B-2
S629 4B-3
S630 4B-4
1B-14 N613
1B-15 N612
日本設計
長谷市総合医療センター
空調設備工事

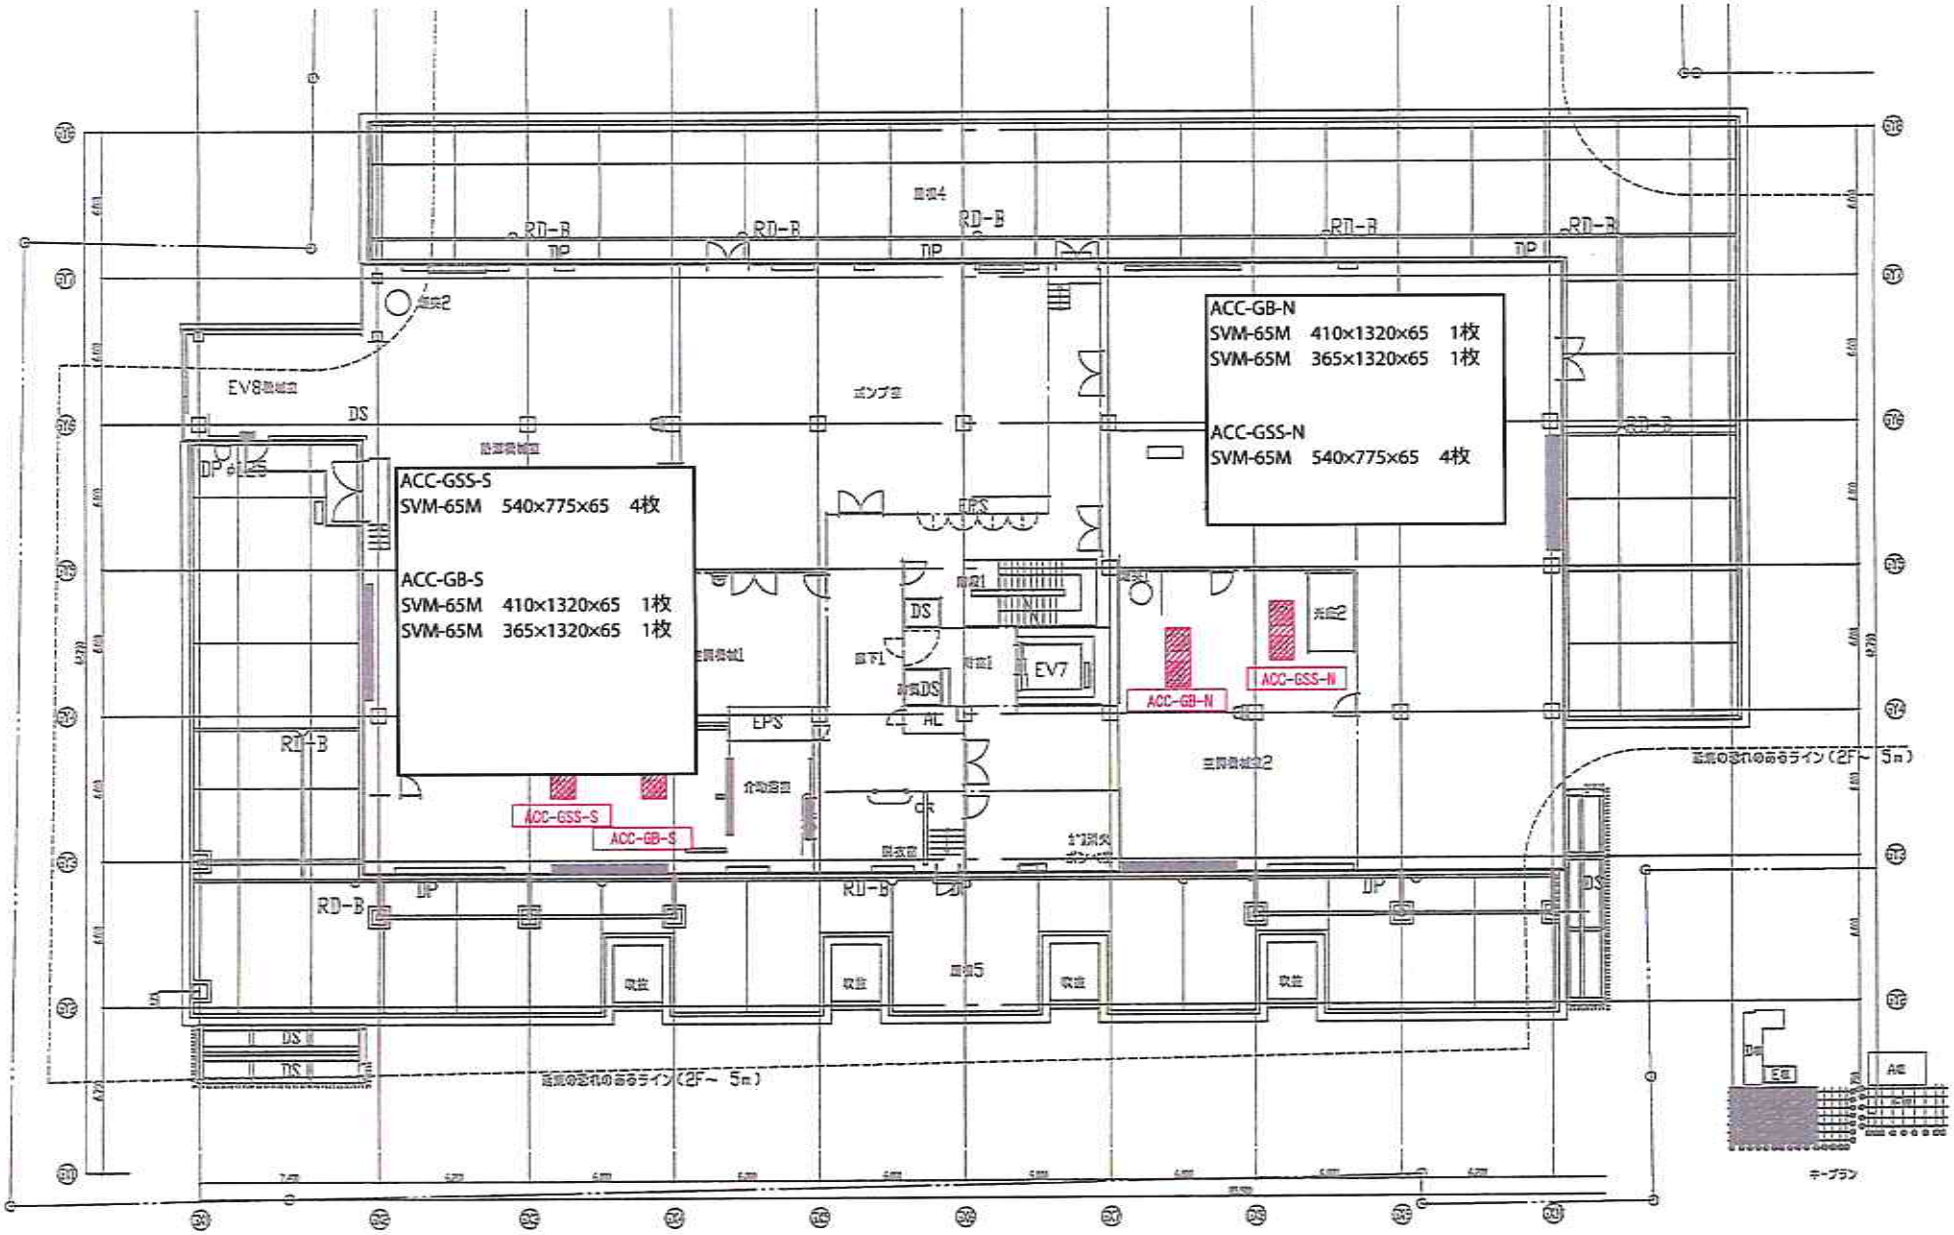

日本設計

高谷市総合医療センター
空調設備工事

空調ダクト 10F平面図

A3:1/100 A3:1/200

4125

日本設計

長名市総合医療センター
空調設備工事

A1/100　A3/200

4126